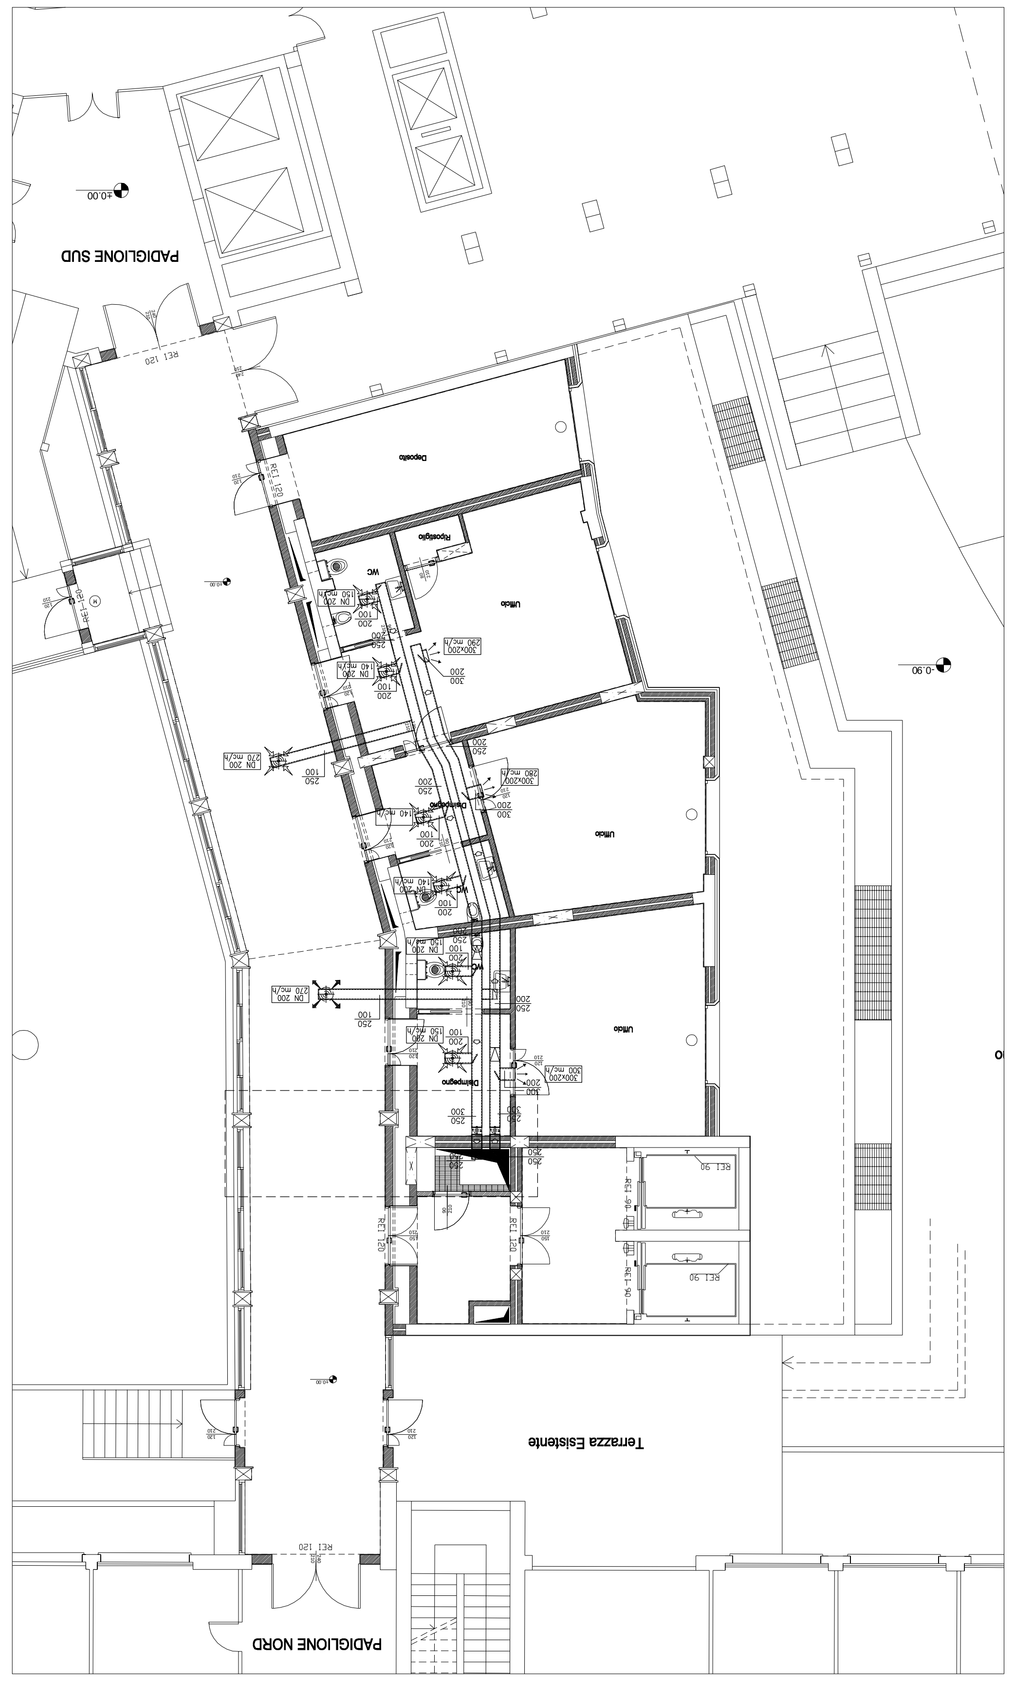

PARTICOLARE CURVE A SPIGOLO VIVO CON DEFLETTORI

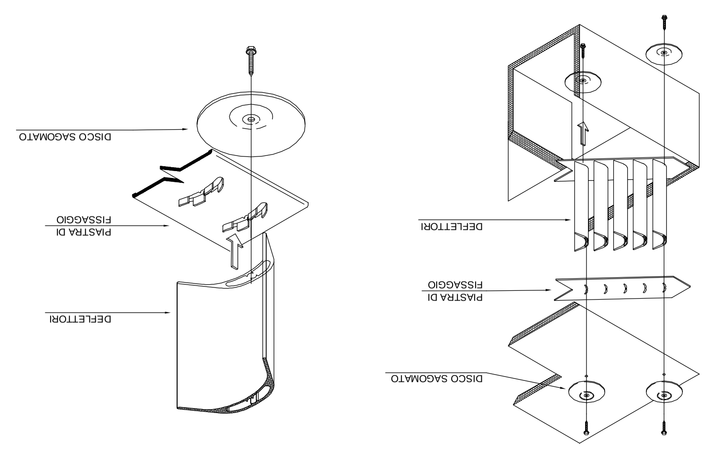

PARTICOLARE UNIONE TRA CANALE E CANALE FLANGIA PER STACCHI

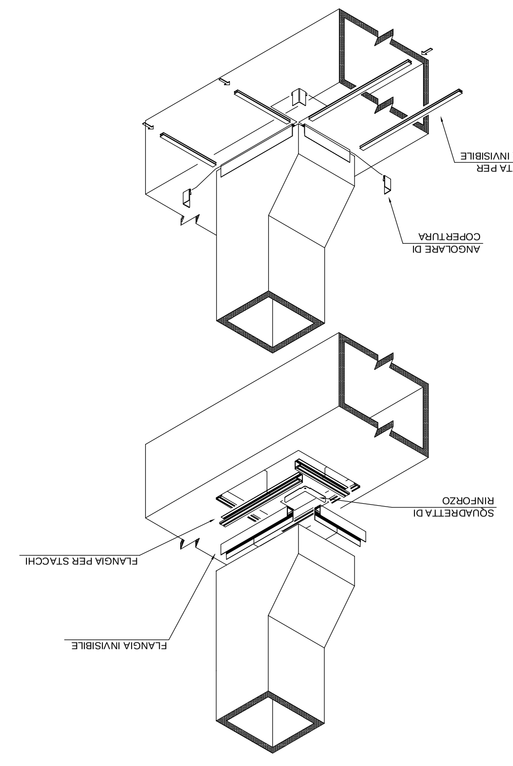

PARTICOLARE UNIONE TRA CANALE E CANALE FLANGIA INVISIBILE

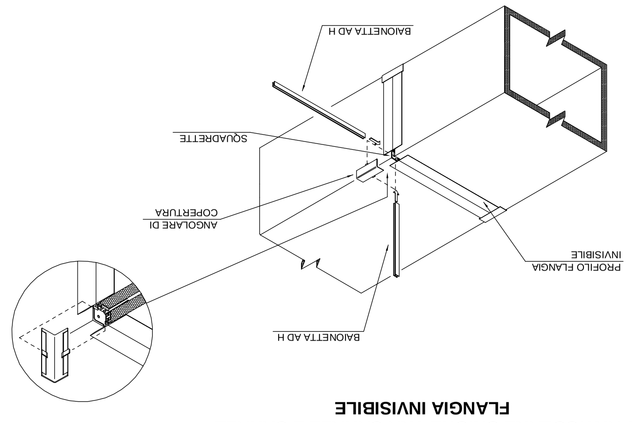

PARTICOLARE SERRANDE DI TARATURA E TAGLIAFUOCO

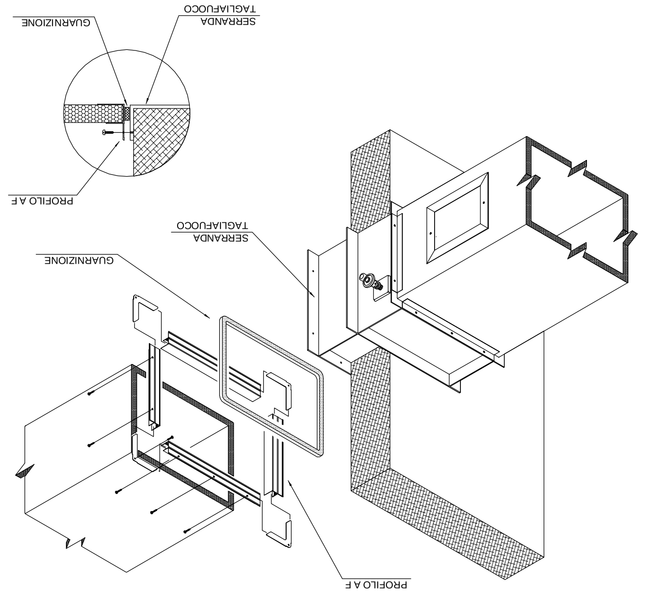

N.B.
Prevedere porte dei bagni sollevate di almeno 2 cm

29-11-2007	D.S.	F.S.	R.T.	Commessa:	Tavola
Data	Disegnato	Verificato	Approvato	2007506	05M
Formato: A1	Scala: 1:100	File: **iM121.dwg**			iM121

COMUNE DI SONDRIO — PROVINCIA DI SONDRIO

Committente:

SONDALO SONDRIO — MORBEGNO CHIAVENNA

Azienda Ospedaliera della Valtellina e della Valchiavenna
Via Stelvio, 25 - 23100 SONDRIO

Lavori:

Lavori di ristrutturazione presidio di Sondrio - 1° Lotto - Ampliamento del corpo di collegamento tra i padiglioni nord e sud e ristrutturazione padiglione nord.

Titolo:

DISTRIBUZIONE ARIA
PIANTA PIANO RIALZATO

PERIZIA DI VARIANTE E SUPPLETIVA

PROGETTO IMPIANTI MECCANICI

ScaramelliniMarcoEngineering
Studio di Ingegneria e Urbanistica
Via Tirano, 19 - 23100 Sondrio — Tel. 0039 0342 210.566 — e-mail: ing.scaramellini@fastwebnet.it — Fax 0039 0342 210.566
Progettisti Associati Tecnarc S.r.l.
società di servizi per l'edilizia
Via Lamprecusa, 13 - 20141 Milano — Tel. 0039 02 4548 0600 — e-mail: direzione@progettisti-associati.it — Fax 0039 02 4548 0601