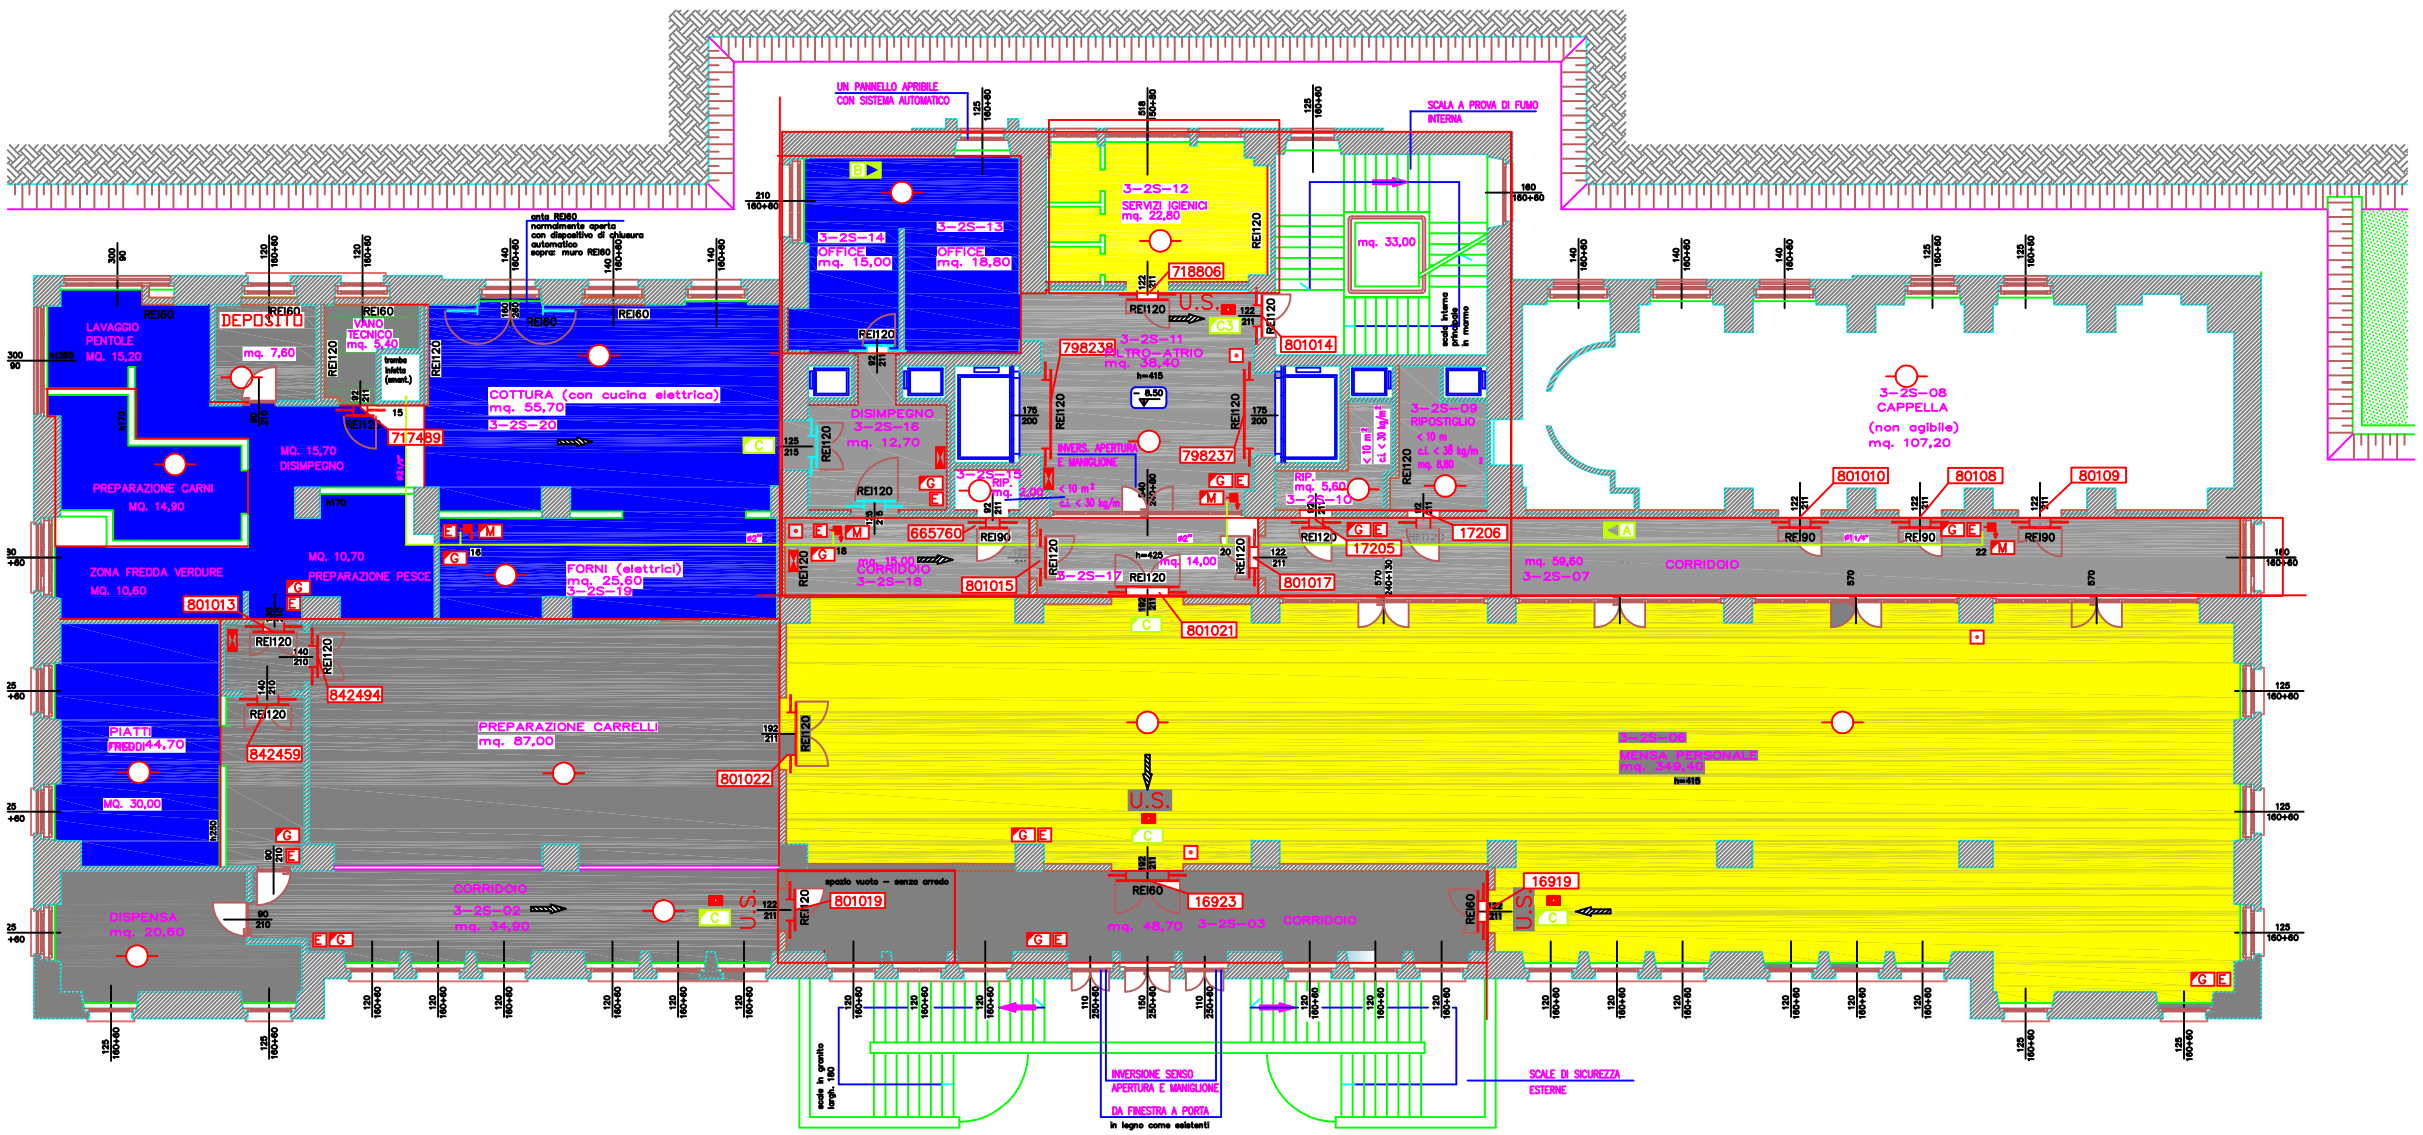

SUPERFICI

AREA TOTALE PIANO: 1179,40 m²
compresi:
SCALA INTERNA: 32,60 m²
VANI ASCENSORE: 16,60 m²

CLASSIFICAZIONE AREE (art. 1.2 – regola tecnica 27.9.2002)

AREE TIPO B (B1: CUCINA 396 m² – B2, B3, B4: RIP. 8, 5, 1.8 m²)
AREE TIPO E (E1: MENSA: 357 m² – E2: CAPPELLA: 96 m²)

AFFOLLAMENTO (art. 4.1– regola tecnica 27.9.2002)

CUCINE: 20 pers.
20 + 20% = 24 persone
MENSA: 200 pers.; CAPPELLA: –
224 persone (affollamento da considerare nel calcolo)

CAPACITA' DI DEFLUSSO (art. 4.2 – regola tecnica 27.9.2002)

2 uscite da 120 + 2 uscite da 110 = 6 moduli da 60
37,5 (capacità di deflusso per modulo – quota < 7,5m)
37,5 x 6 = 225 > 224
CALCOLO PER LA SOLA MENSA: 2 uscite da 120 e 2 da 110 (6 moduli da 60
37,5 x 6 = 225 > 200

ESTINTORI E NASPI (art. 7.2 e 7.3 – regola tecnica 27.9.2002)

12 estintori ⩾ 12 (1179 m² – minimo 12 estintori)
< 100 posti letto – 4 naspi

Comune di Sondalo — Provincia di Sondrio

Azienda Ospedaliera della Valtellina e della Valchiavenna
Presidio di Sondalo

PADIGLIONE N. 3

STATO DI FATTO
DESTINAZIONE D'USO E SUPERFICI DEI LOCALI

scala		tavola
1:100	STATO ATTUALE PIANTA PIANO SECONDO SEMINTERRATO	3–2S

Progettista : Servizio Gestione Tecnico Patrimoniale
Direttore Ing. Graziano Baldini

aggiornamento: gennaio 2010 — data: dicembre 2007