


PIANTA PIANO TERZO SEMINTERATO
SPOGLIATOI, SERVIZI TECNICI E MAGAZZINO VIVERI

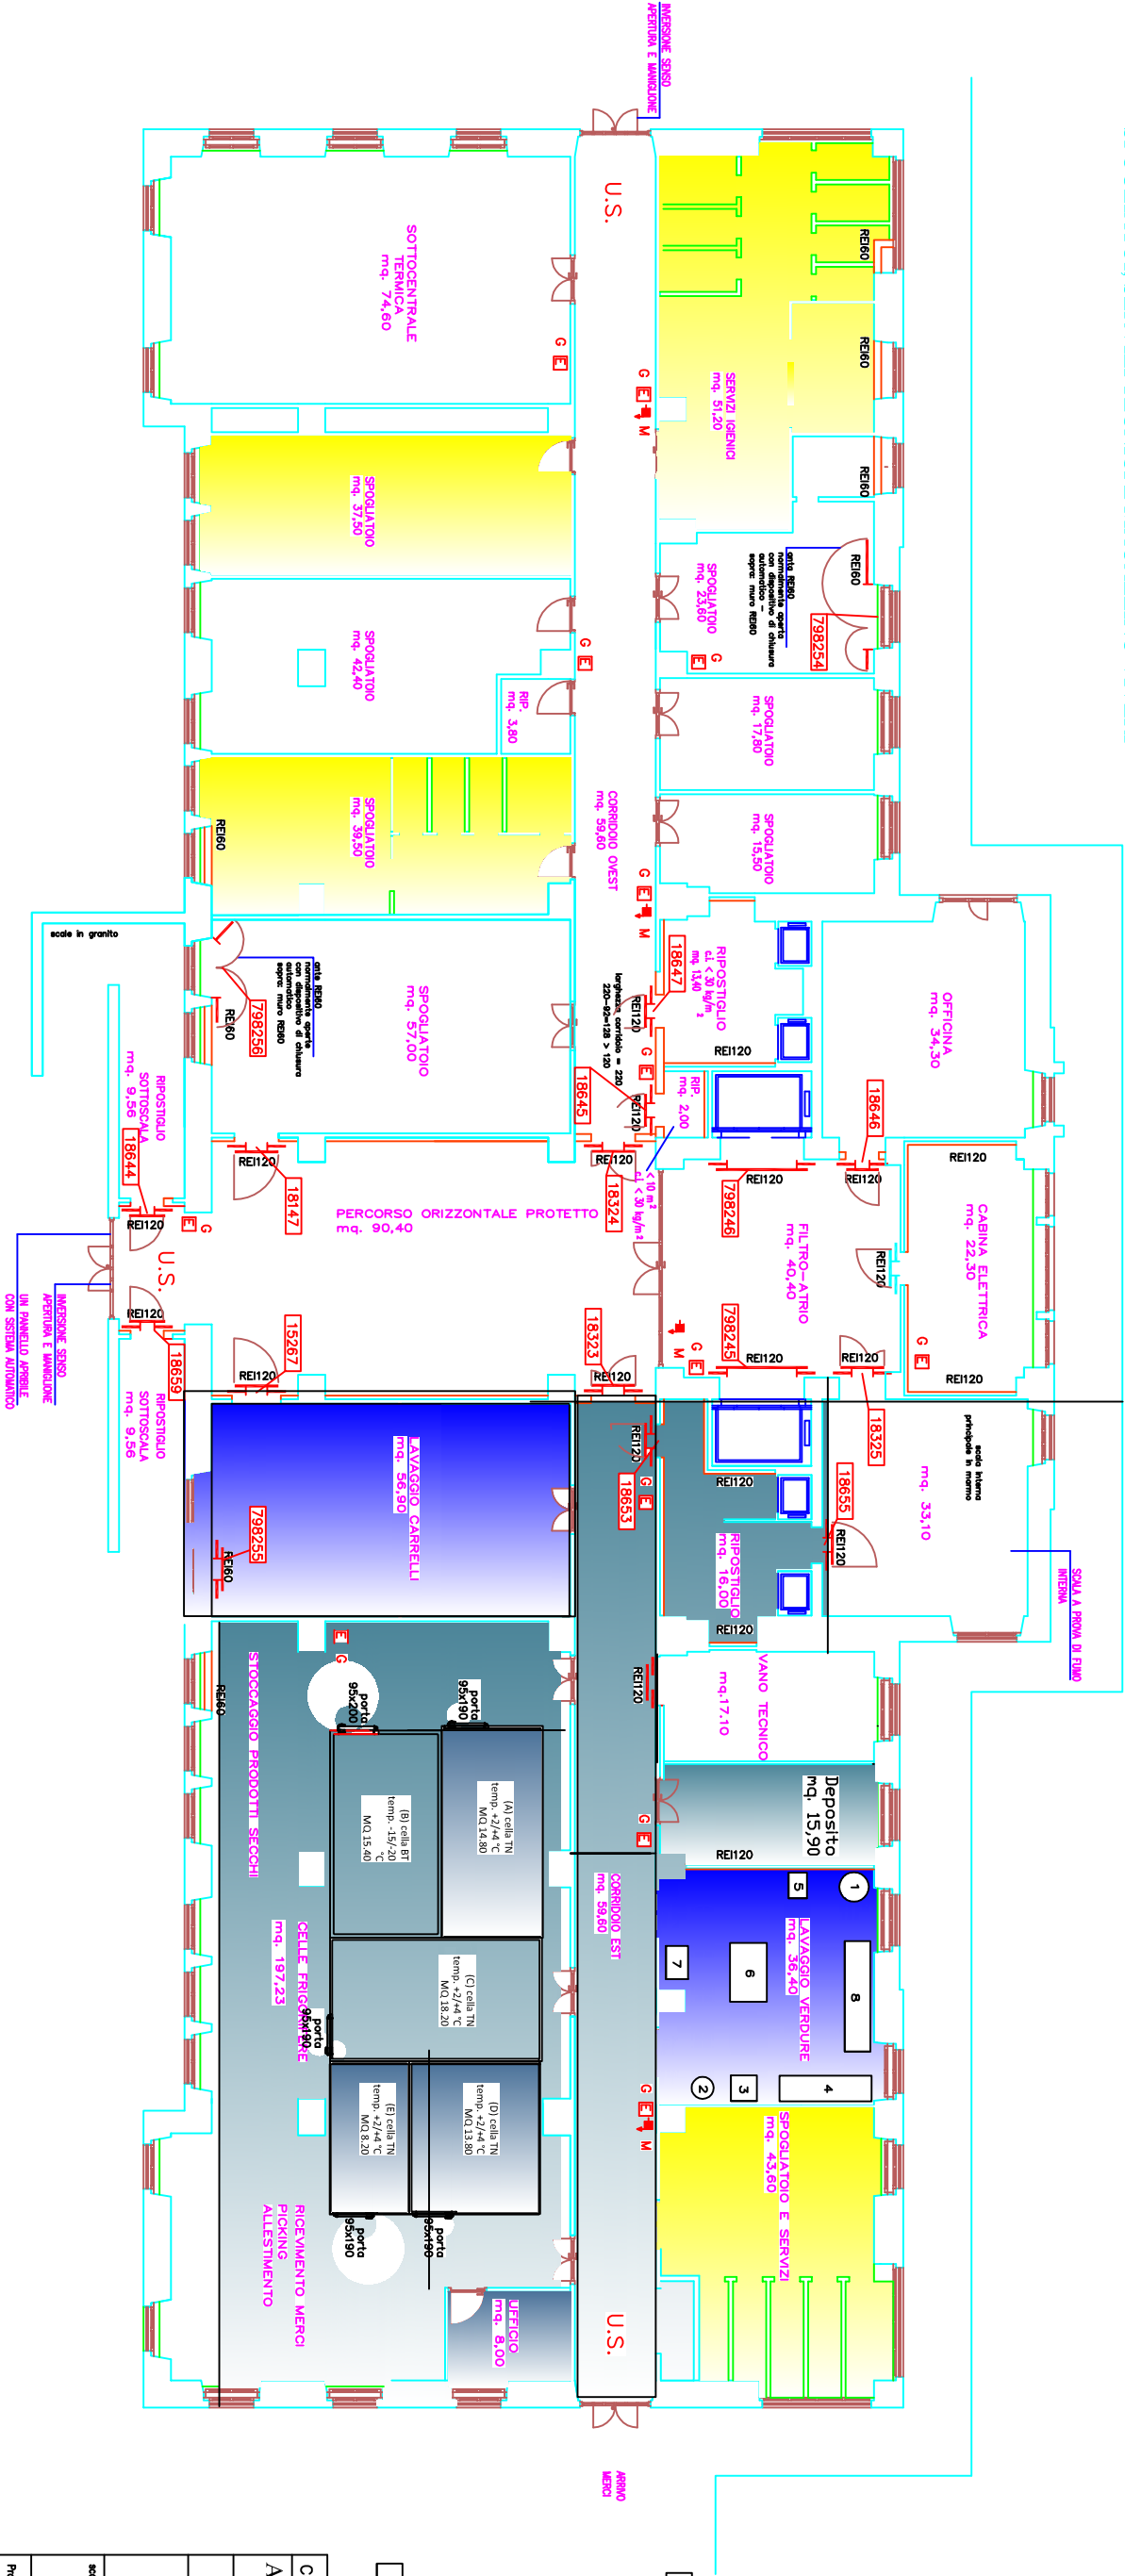

Comune di Sondrio	
Azienda Socio Sanitaria Territoriale	
Presidio di	
PADIGLIO	
STUDIO DI FA	
DESTINAZIONE D'USO E S	
scale	ATTREZZA
1:100	PIANTA PIANO TERZI
Progettista : Servizio Gestione Tecnica Patrimoniale	
Direttore Ing. Ottavio Zanni	