

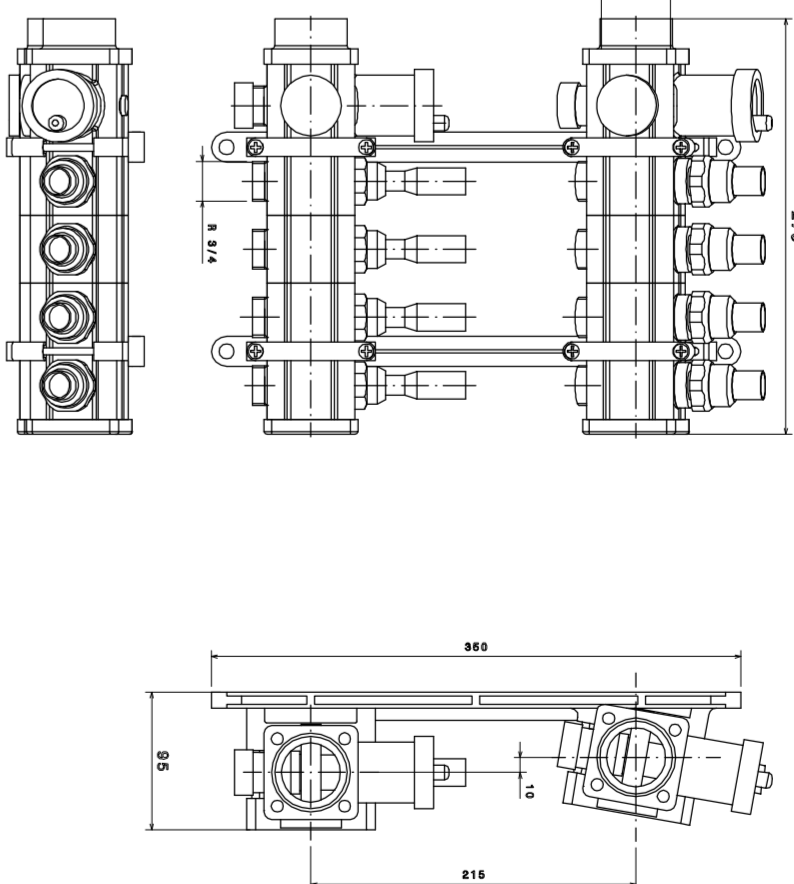
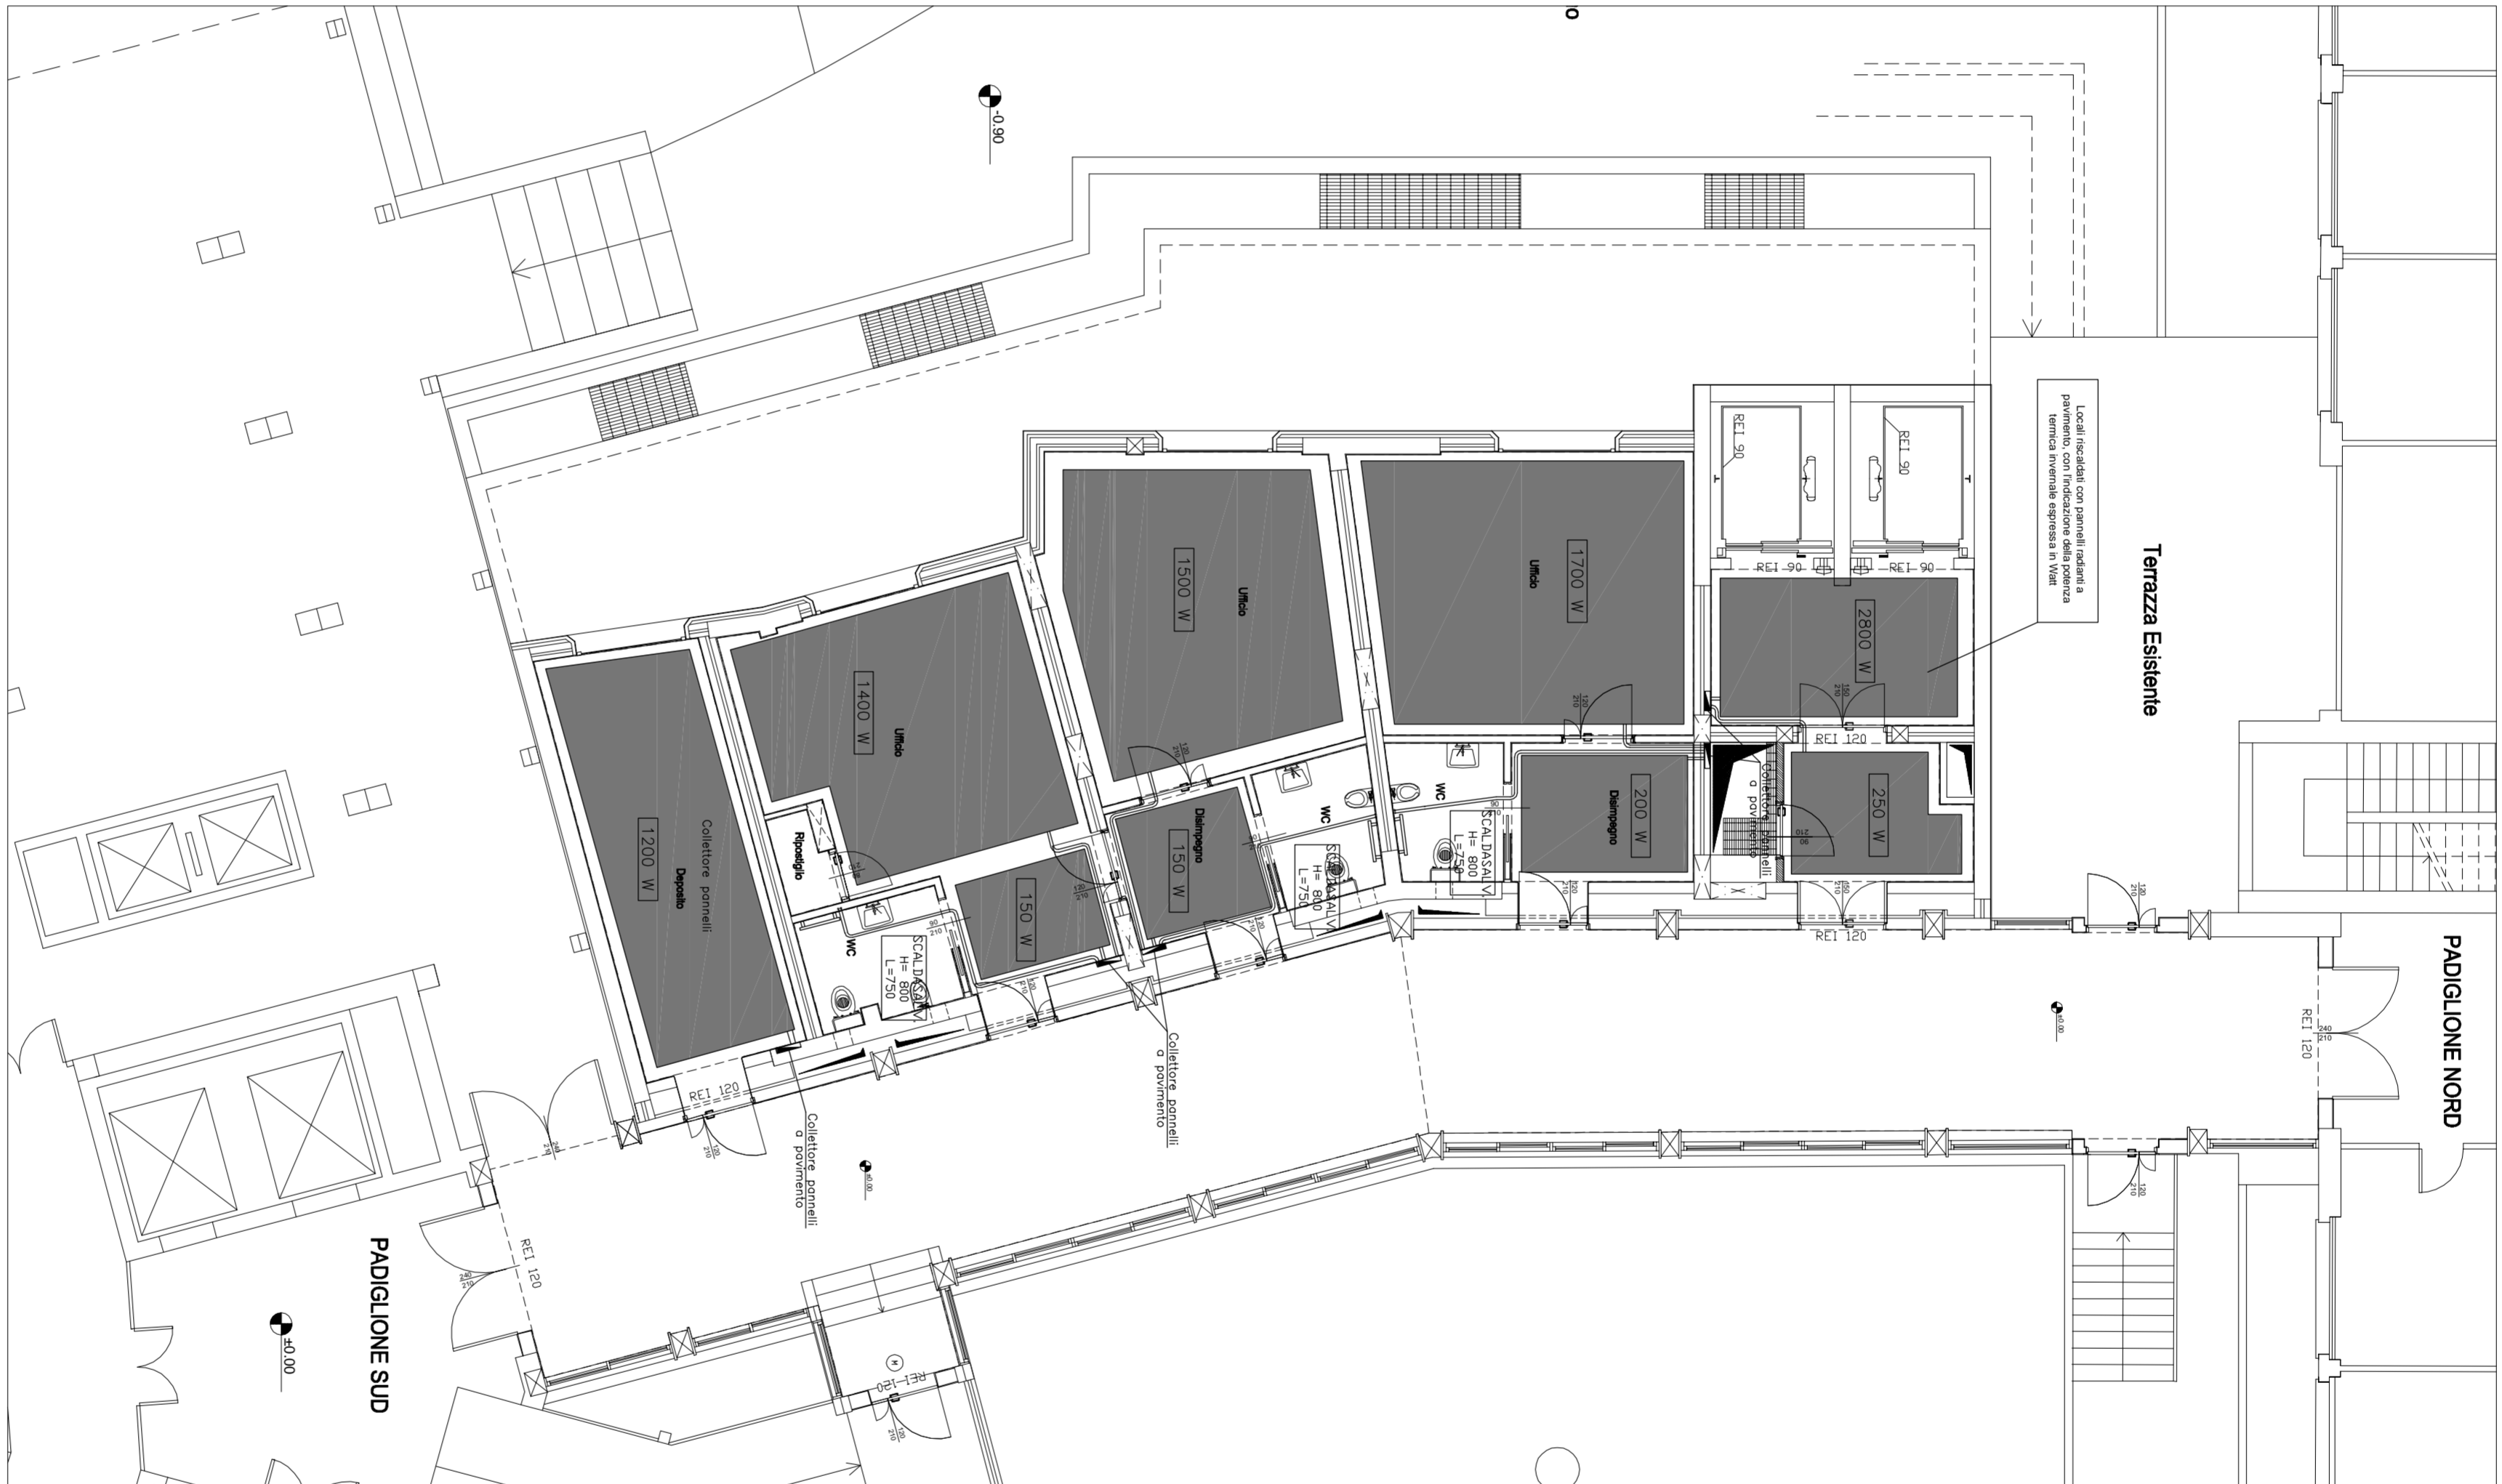



PARTICOLARE COLLETTORE MODULARE A 4 VIE
PANNELLI RADIANTI A PAVIMENTO

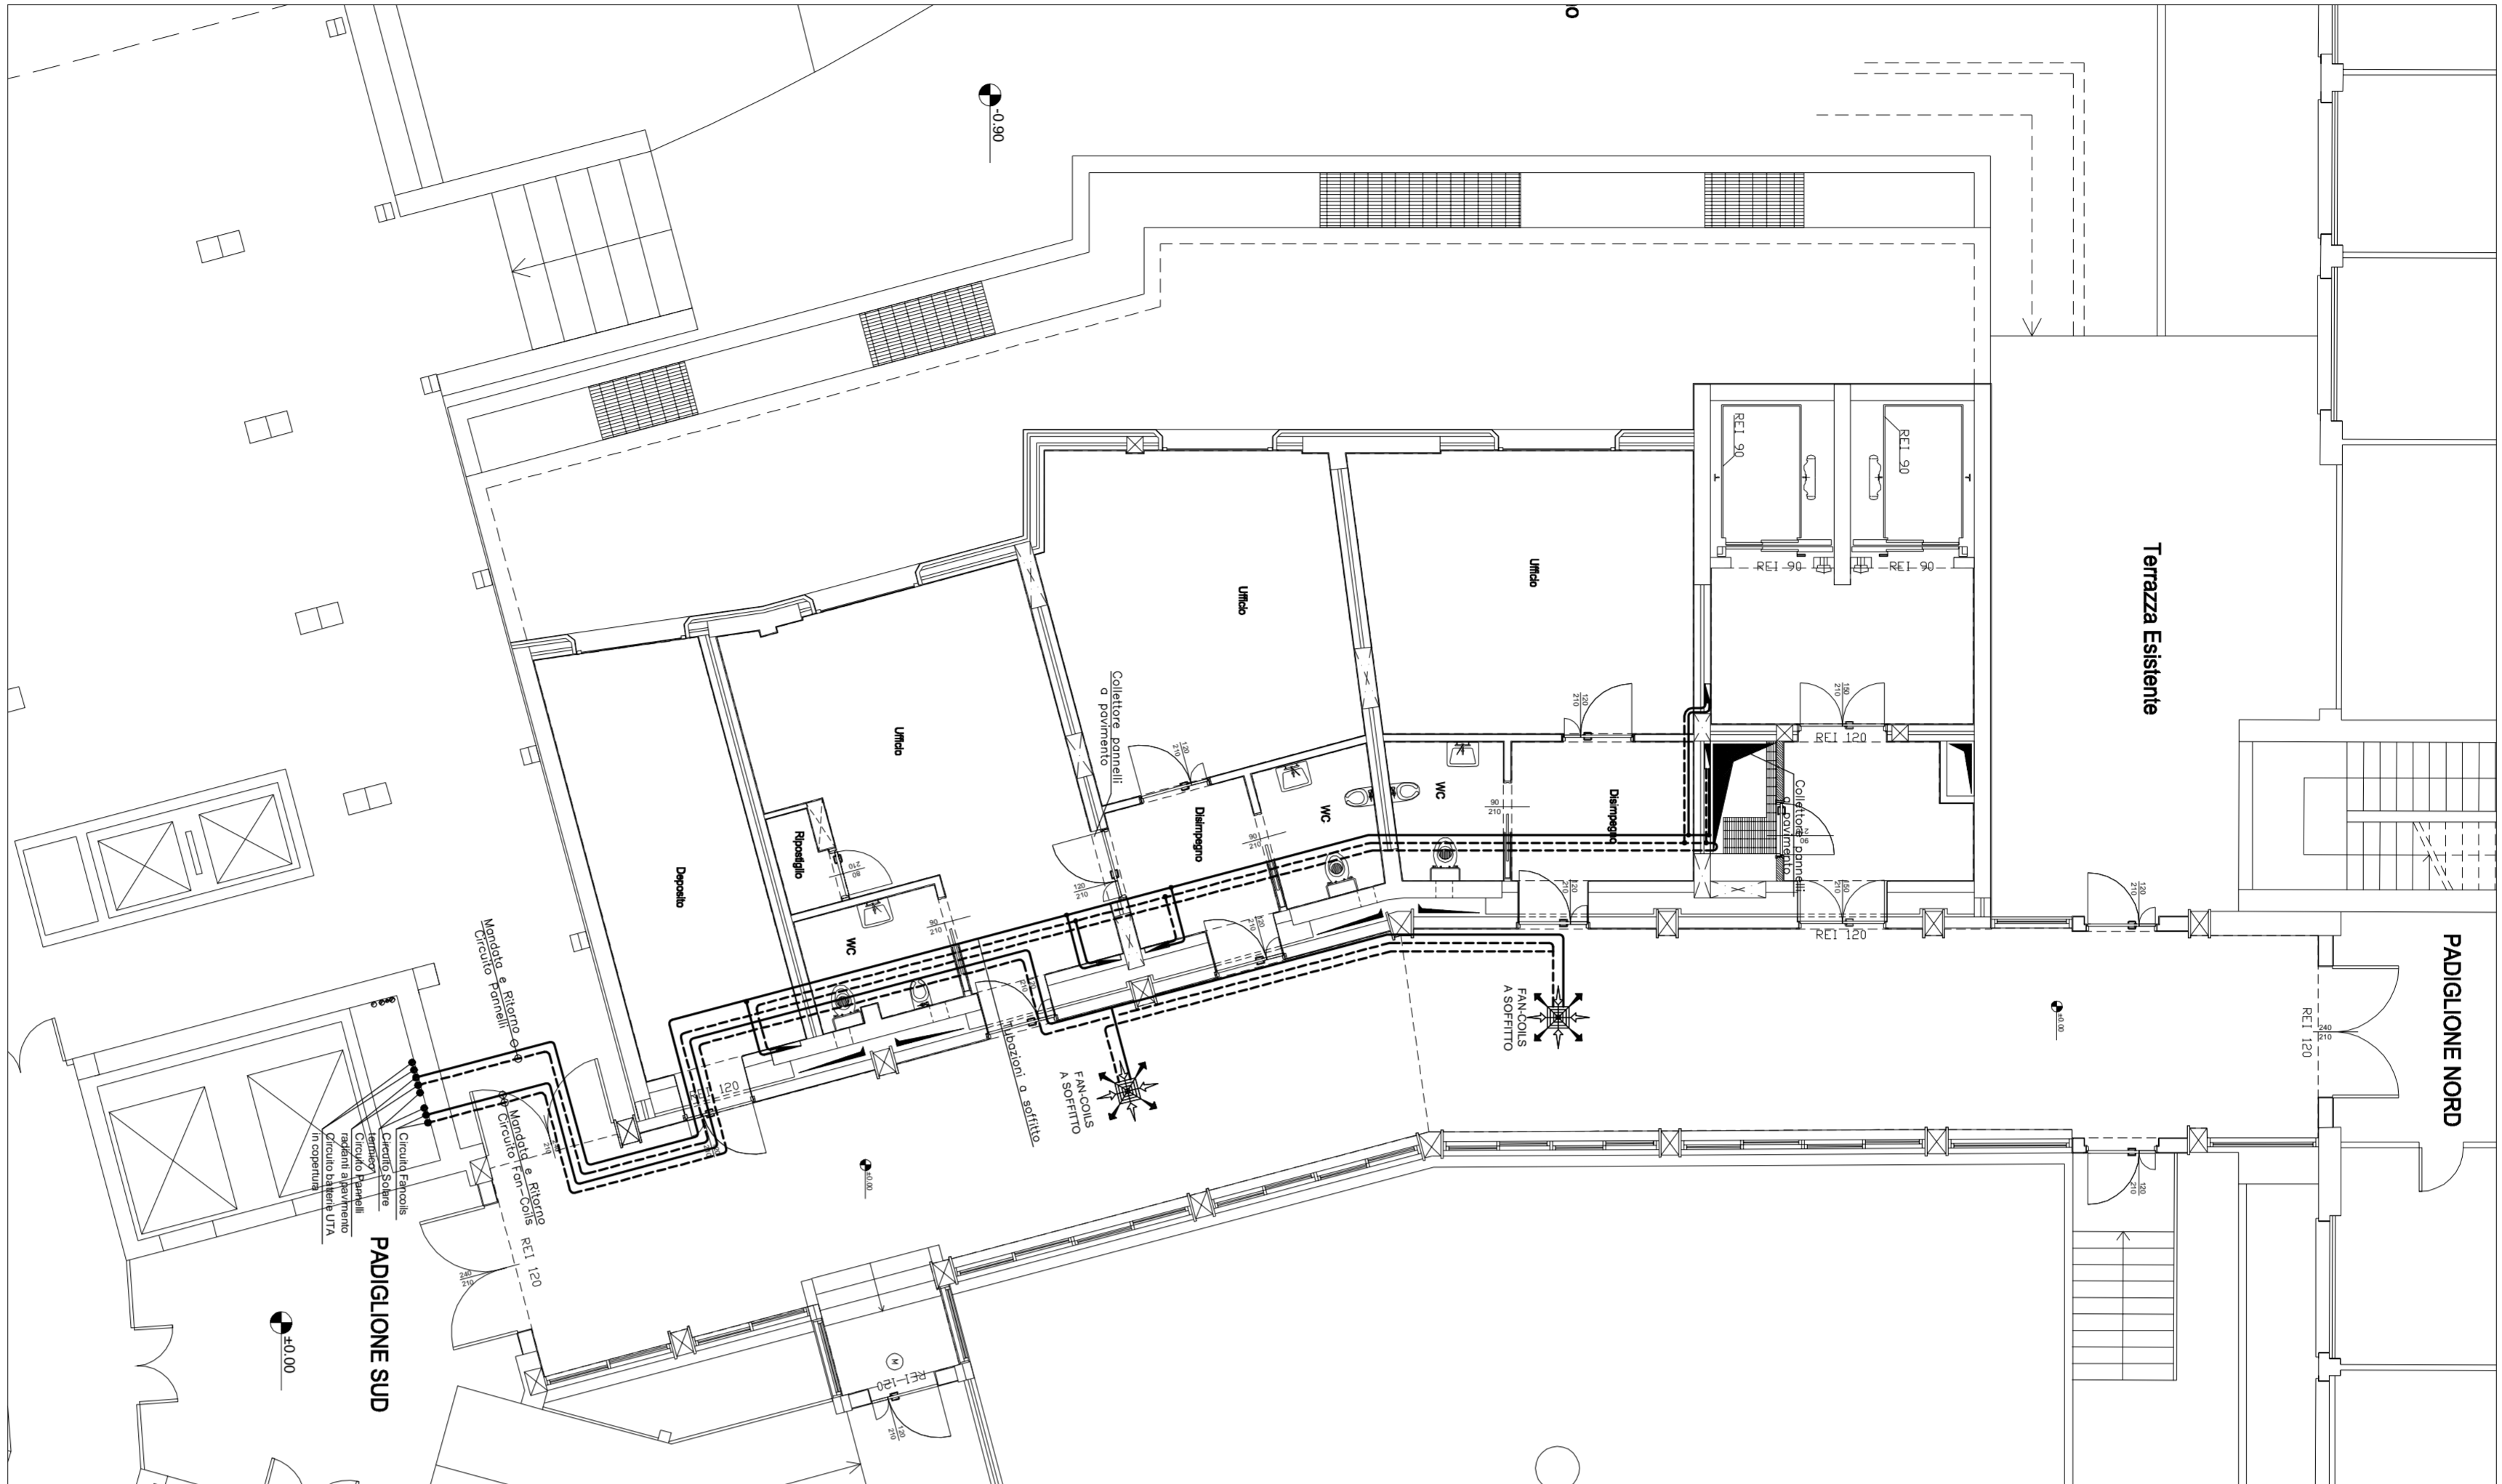


PARTICOLARE COLLETTORE MODULARE A 3 VIE
PANNELLI RADIANTI A PAVIMENTO

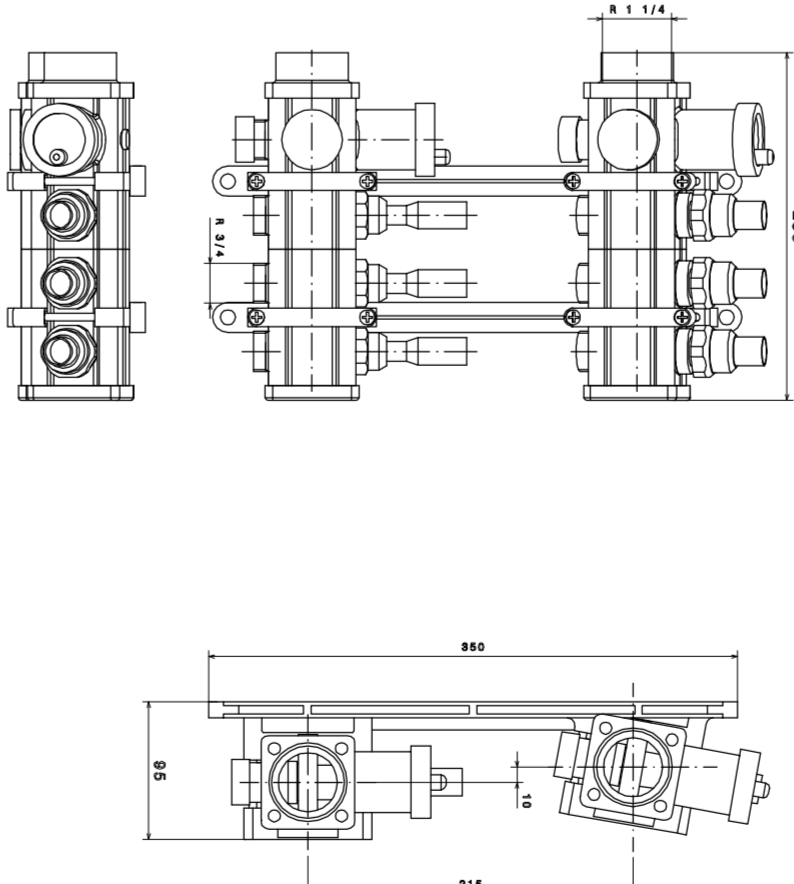




PARTICOLARE SEZIONE PANNELLO
RADIANTE A PAVIMENTO

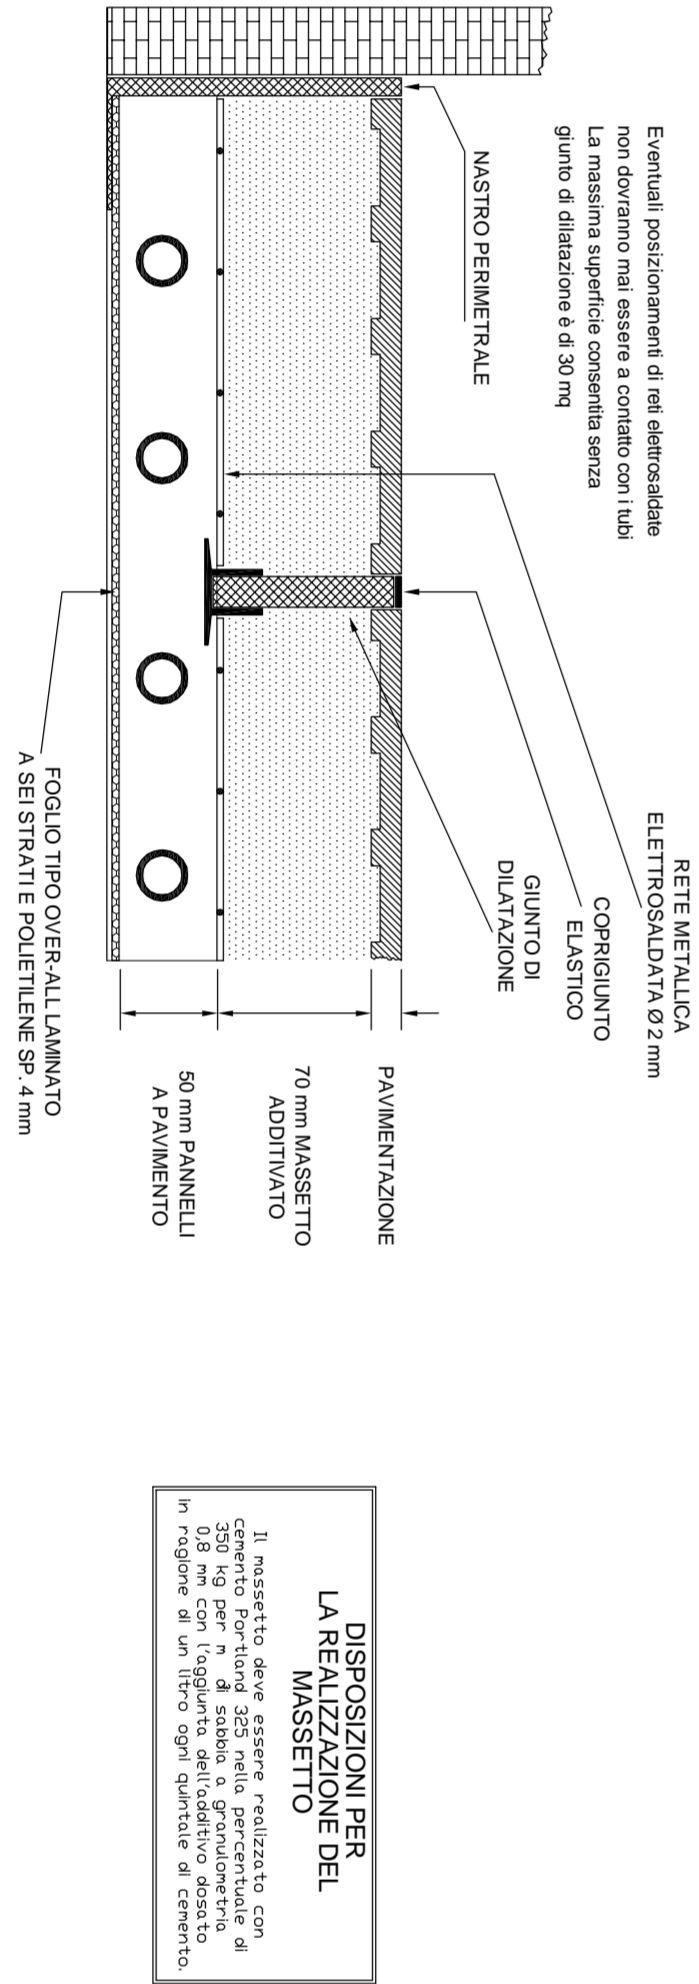


PARTICOLARE COLLETTORE MODULARE A 4 VIE
PANNELLI RADIANTI A PAVIMENTO

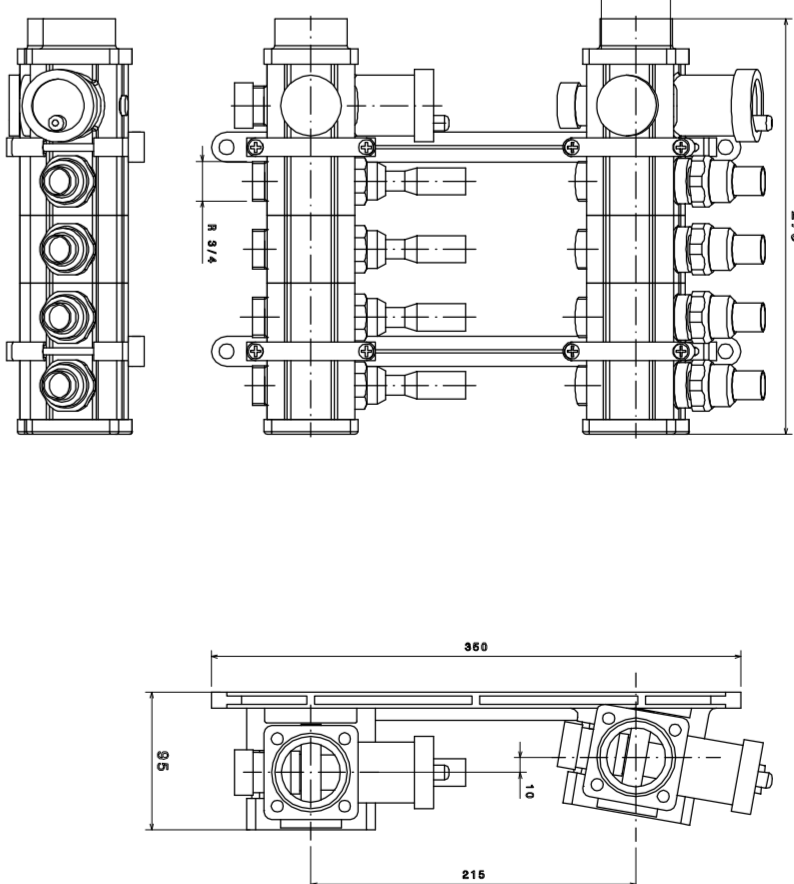


PARTICOLARE COLLETTORE MODULARE A 3 VIE
PANNELLI RADIANTI A PAVIMENTO

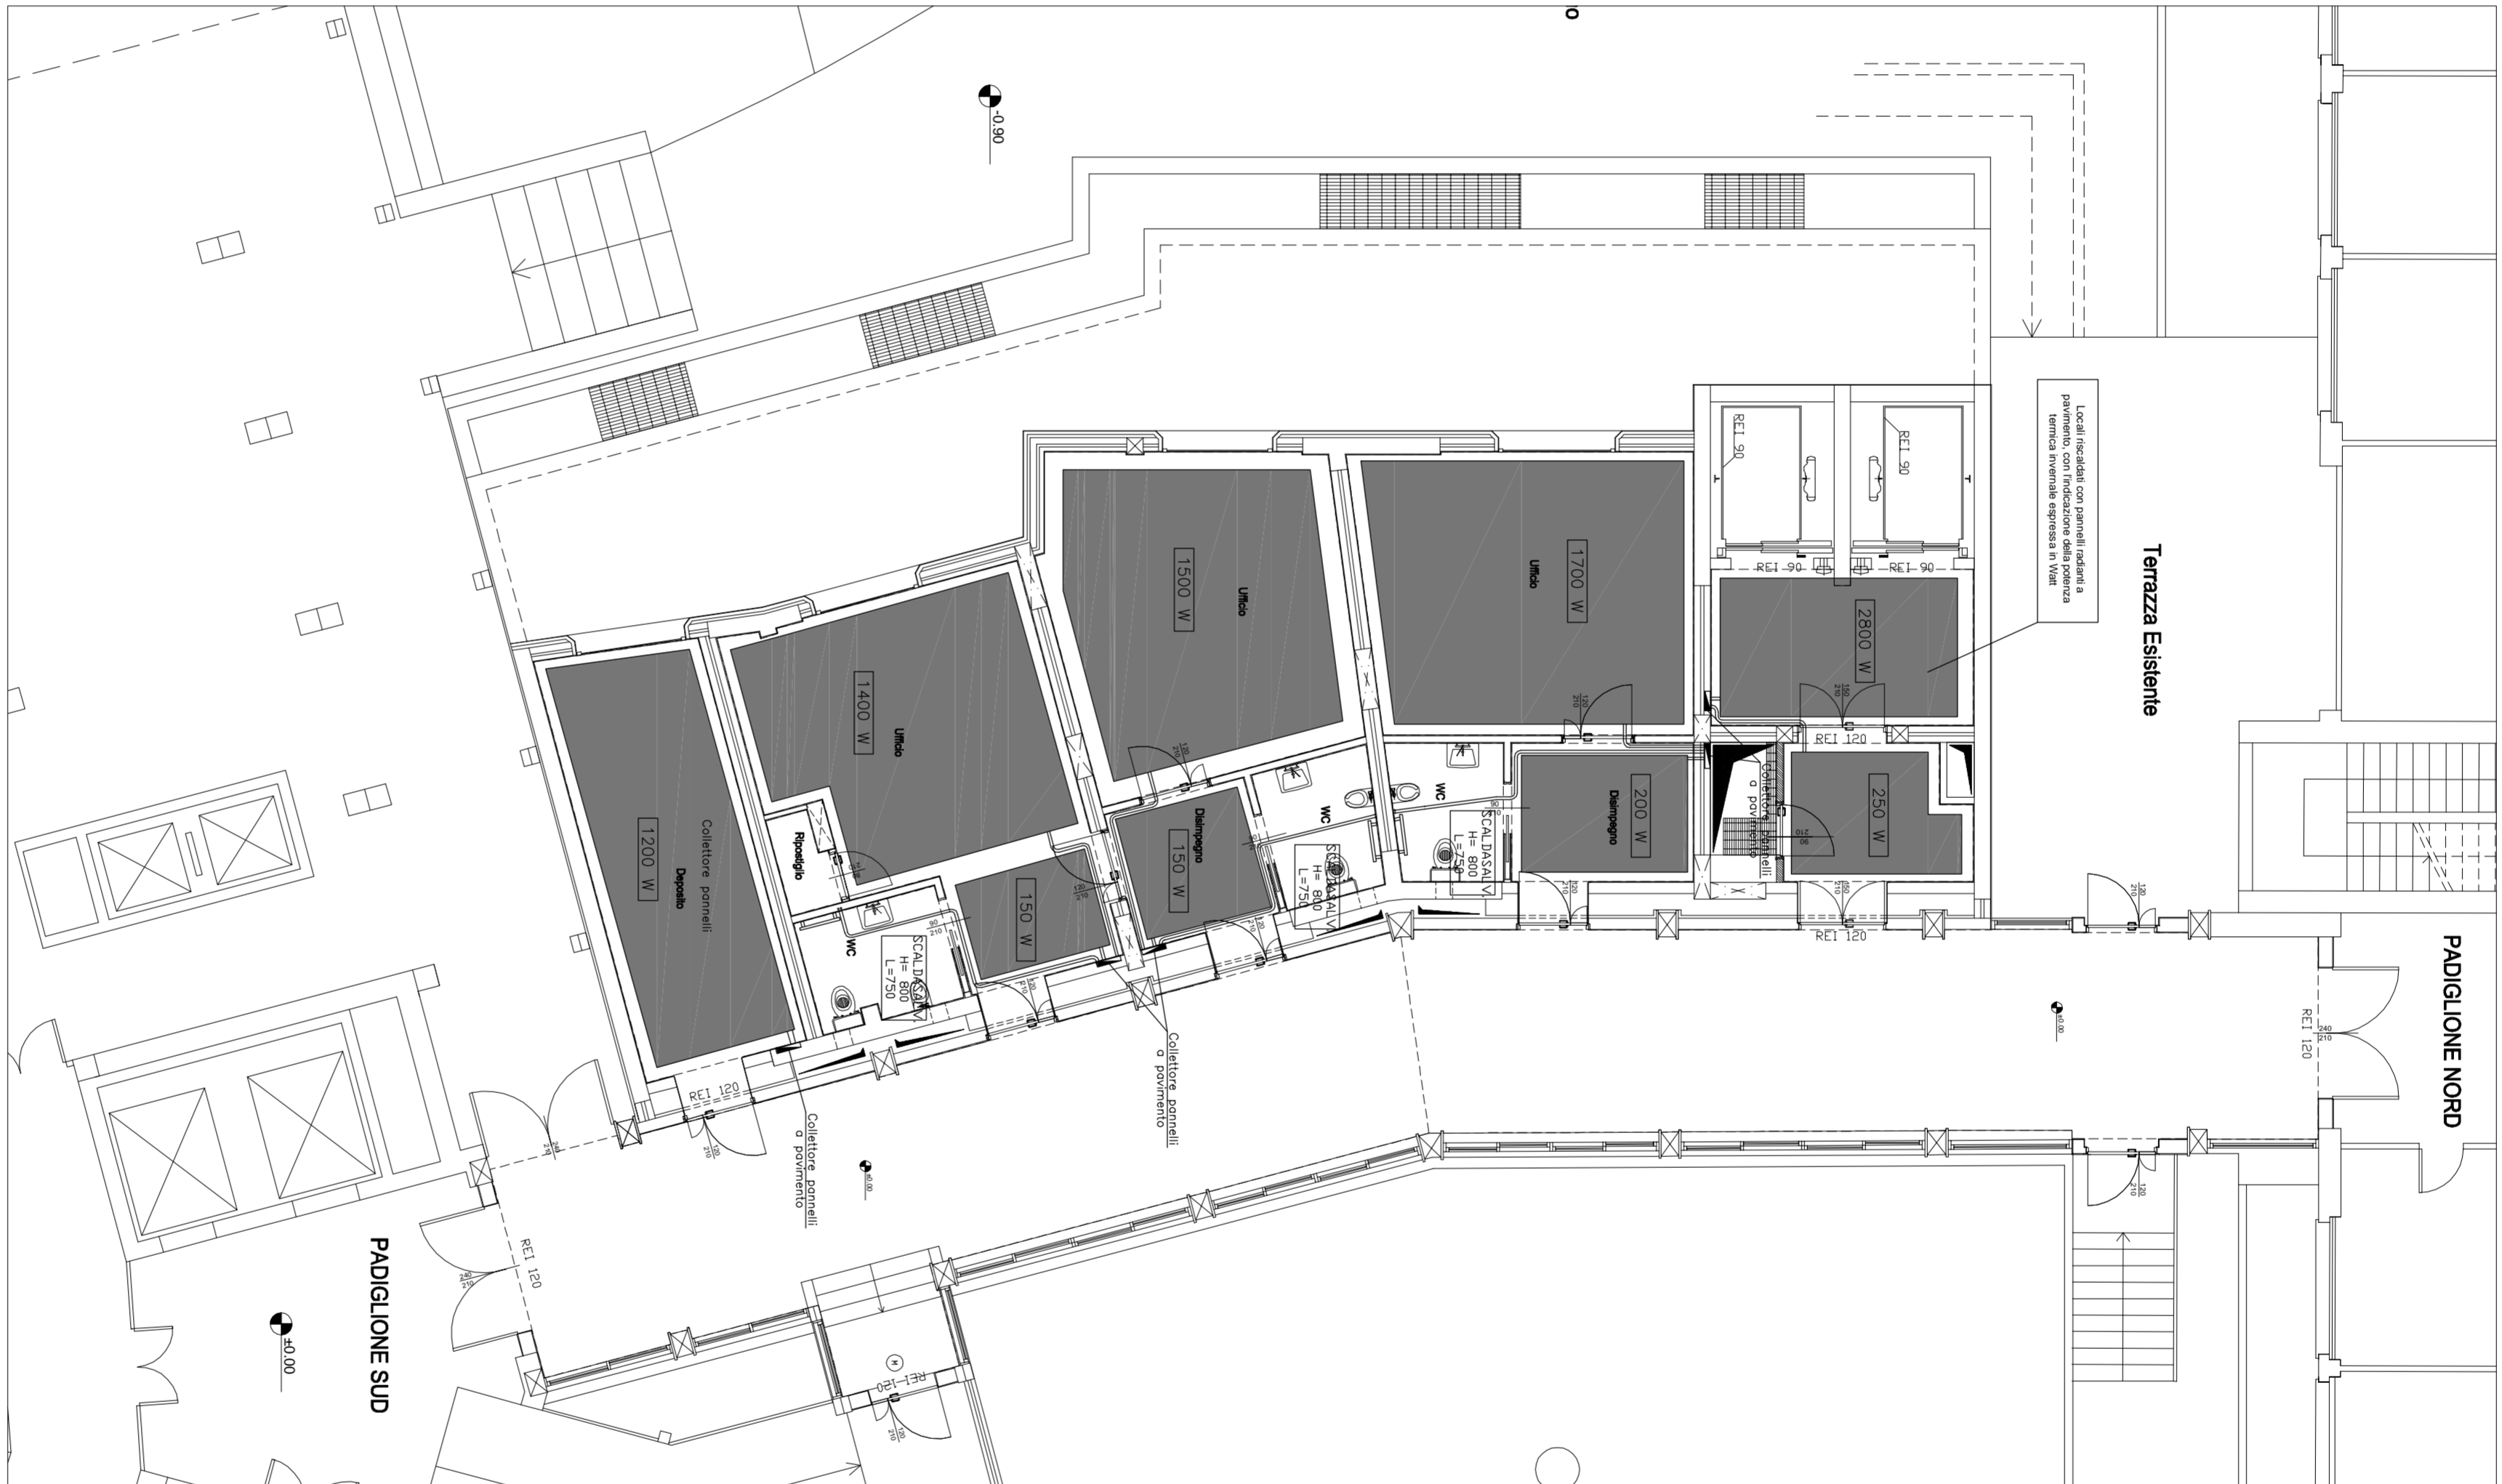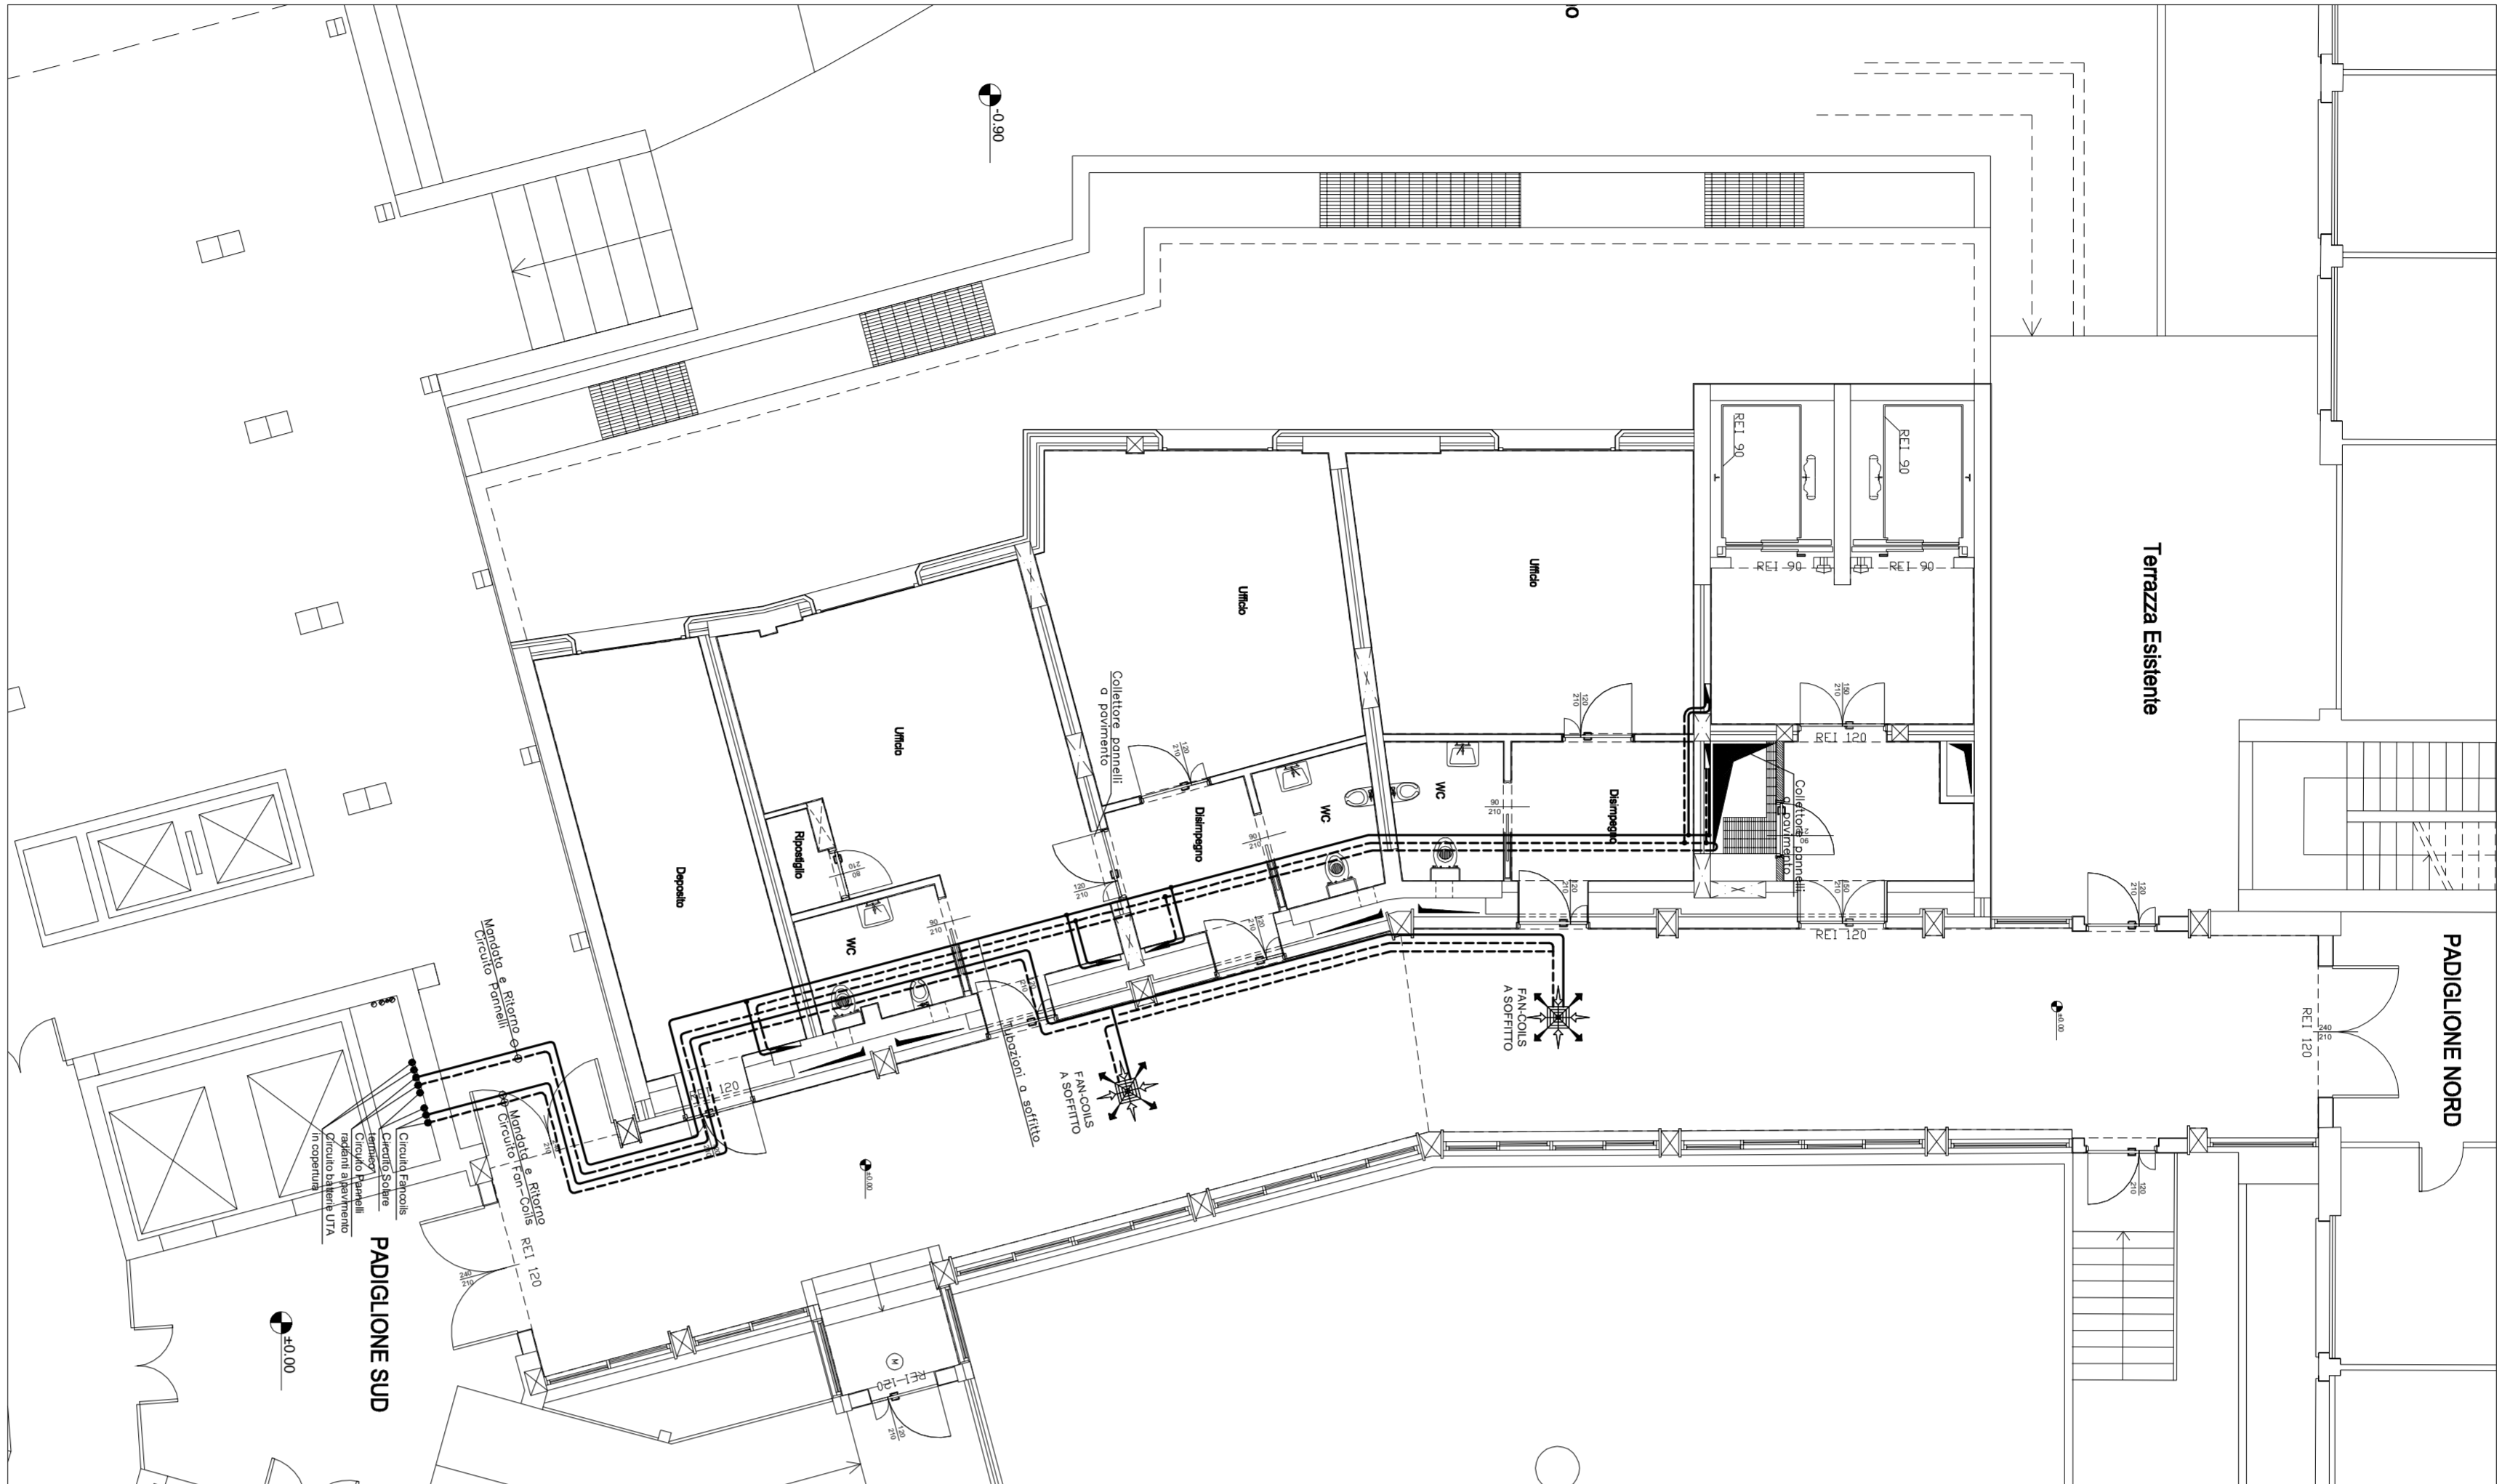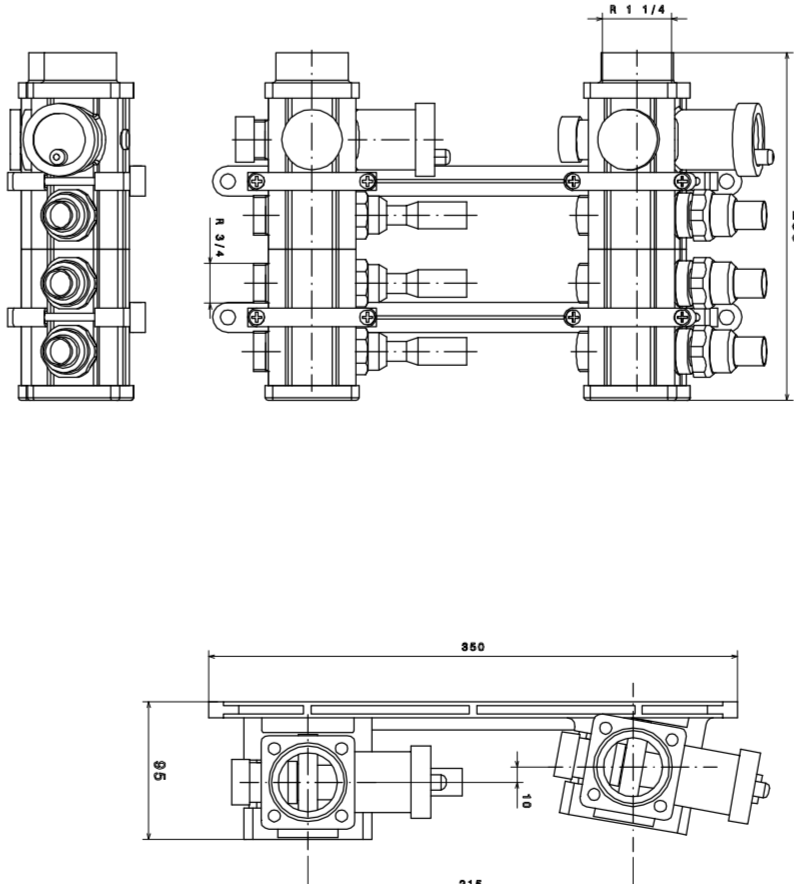




PARTICOLARE SEZIONE PANNELLO
RADIANTE A PAVIMENTO

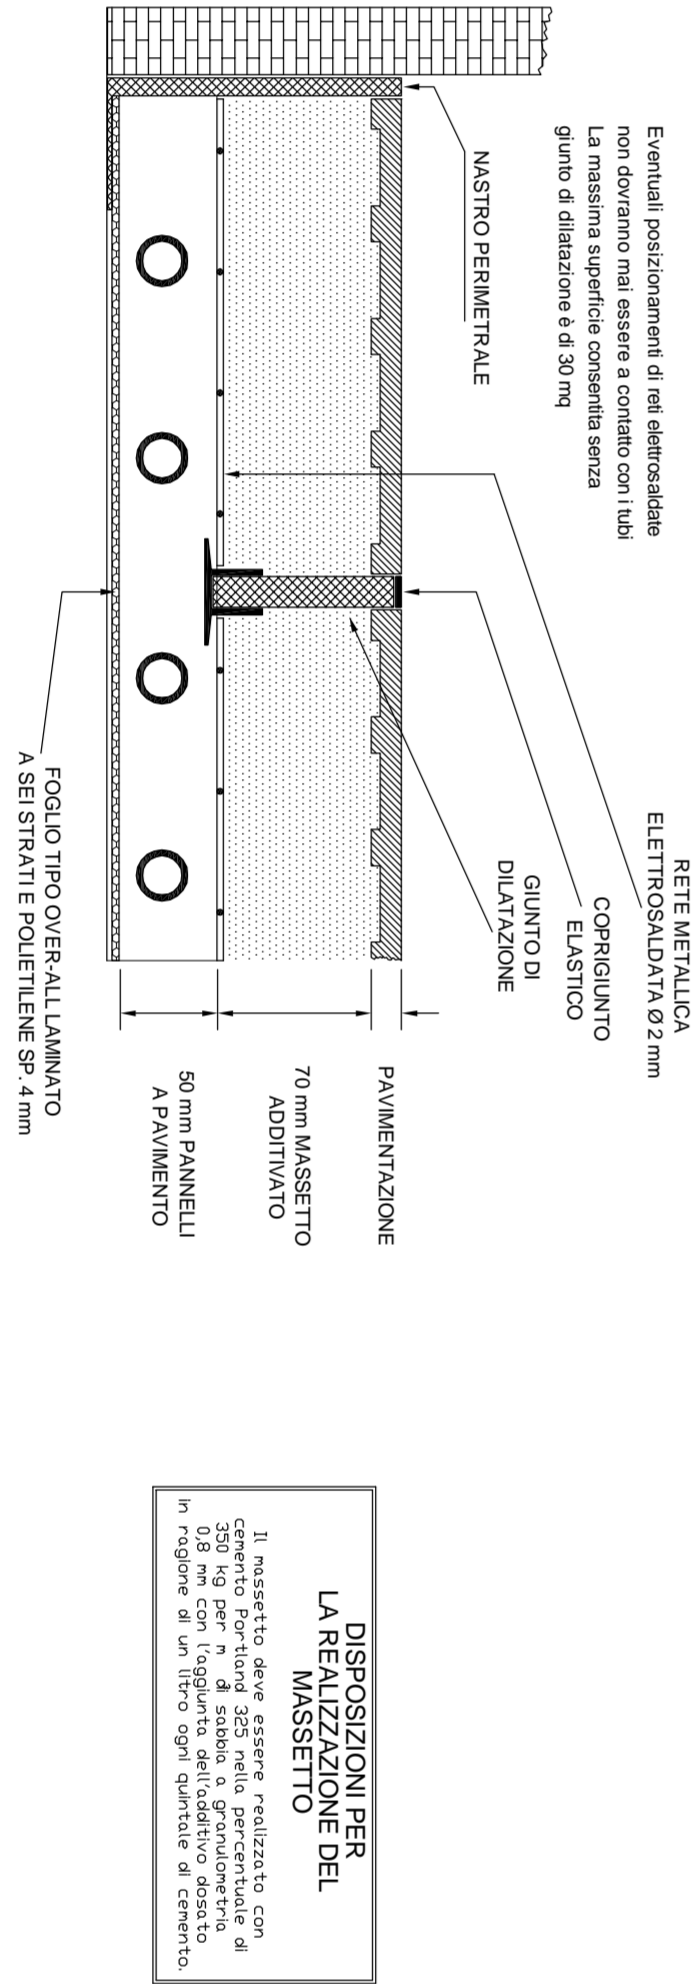

PARTICOLARE COLLETTORE MODULARE A 4 VIE
PANNELLI RADIANTI A PAVIMENTO

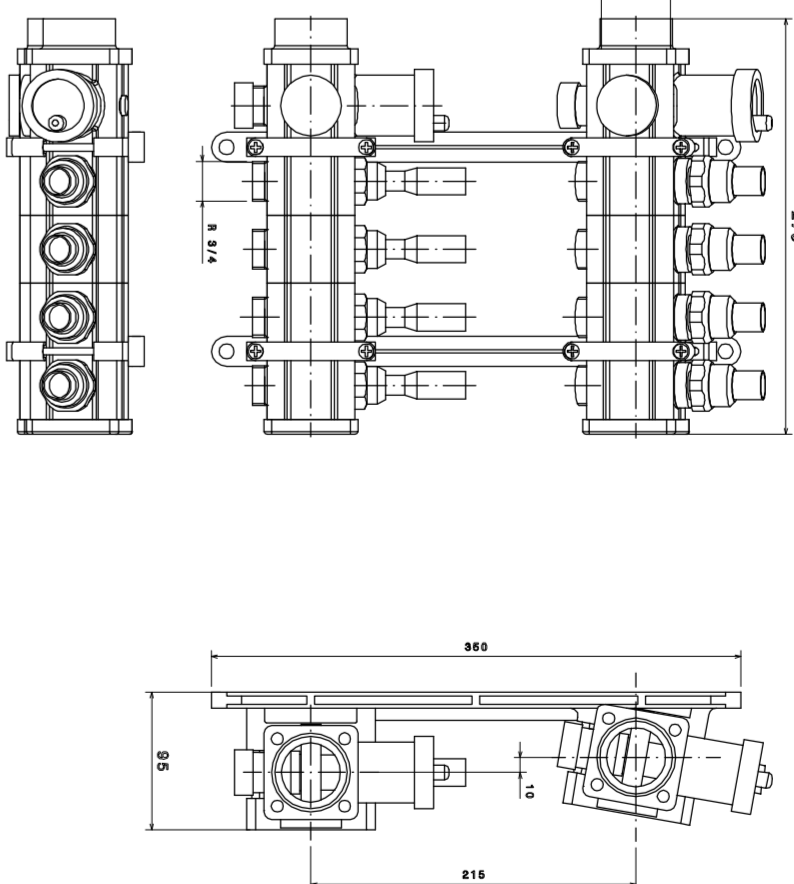

PARTICOLARE COLLETTORE MODULARE A 3 VIE
PANNELLI RADIANTI A PAVIMENTO

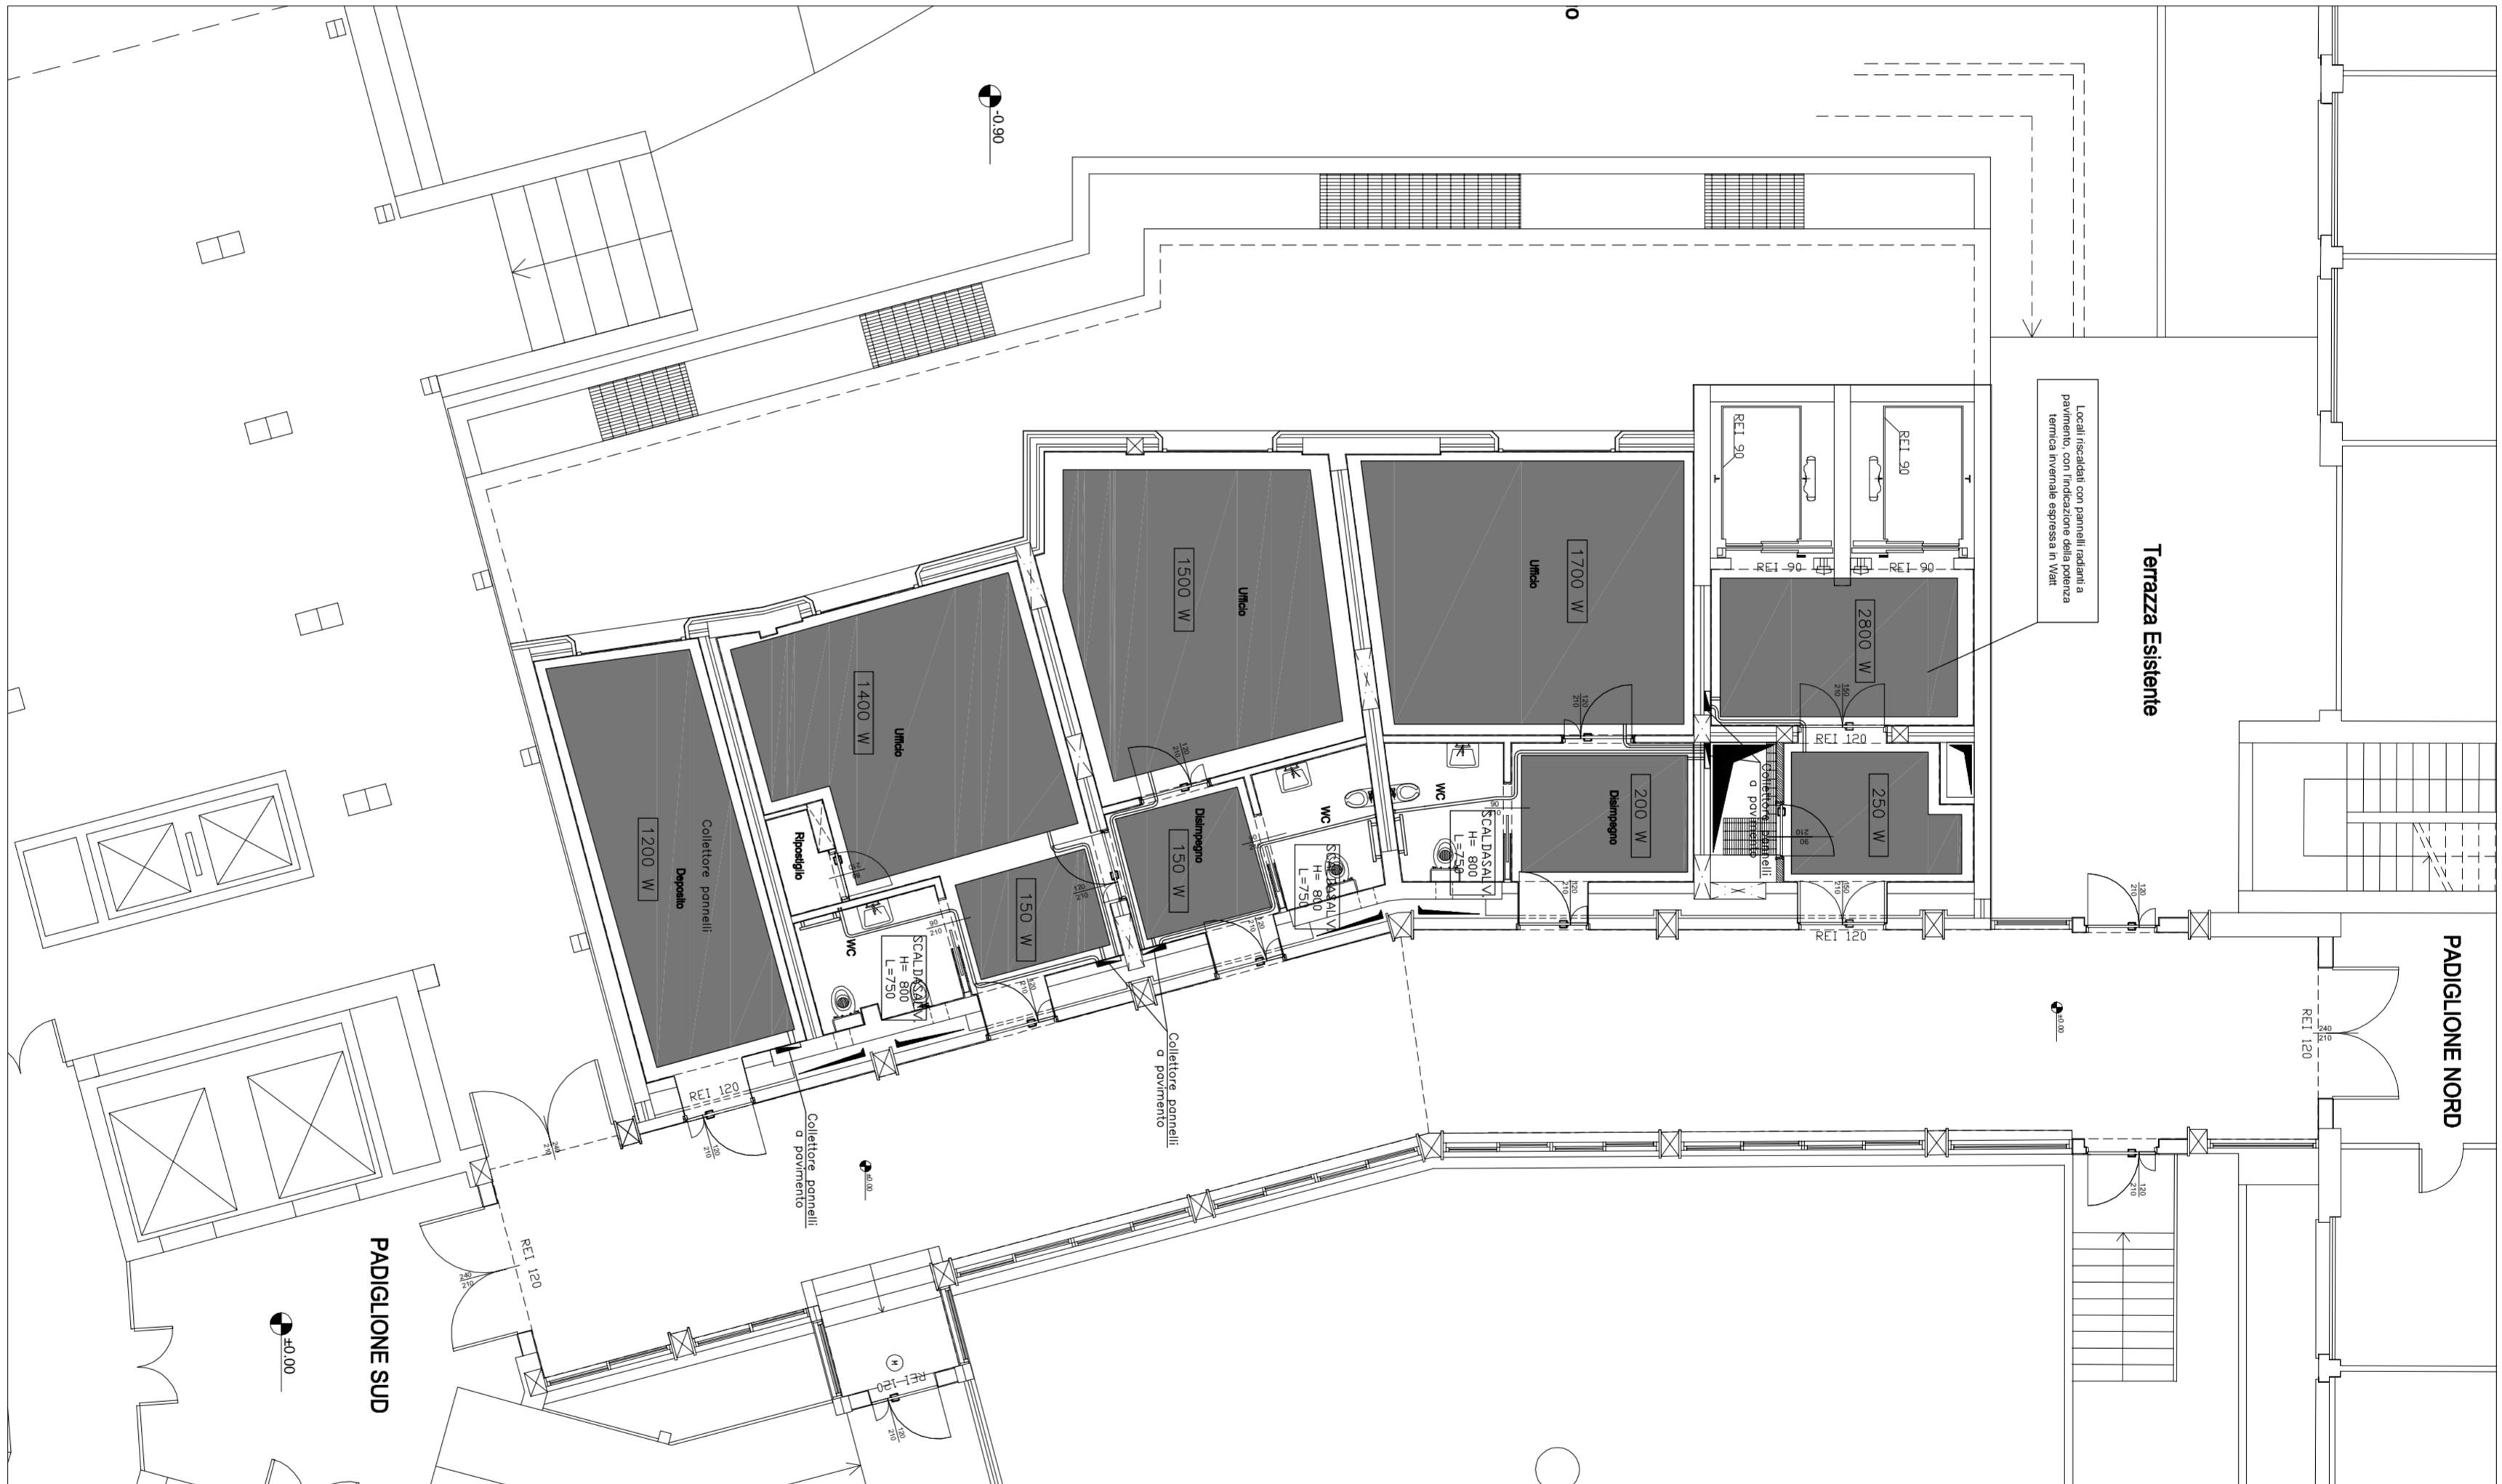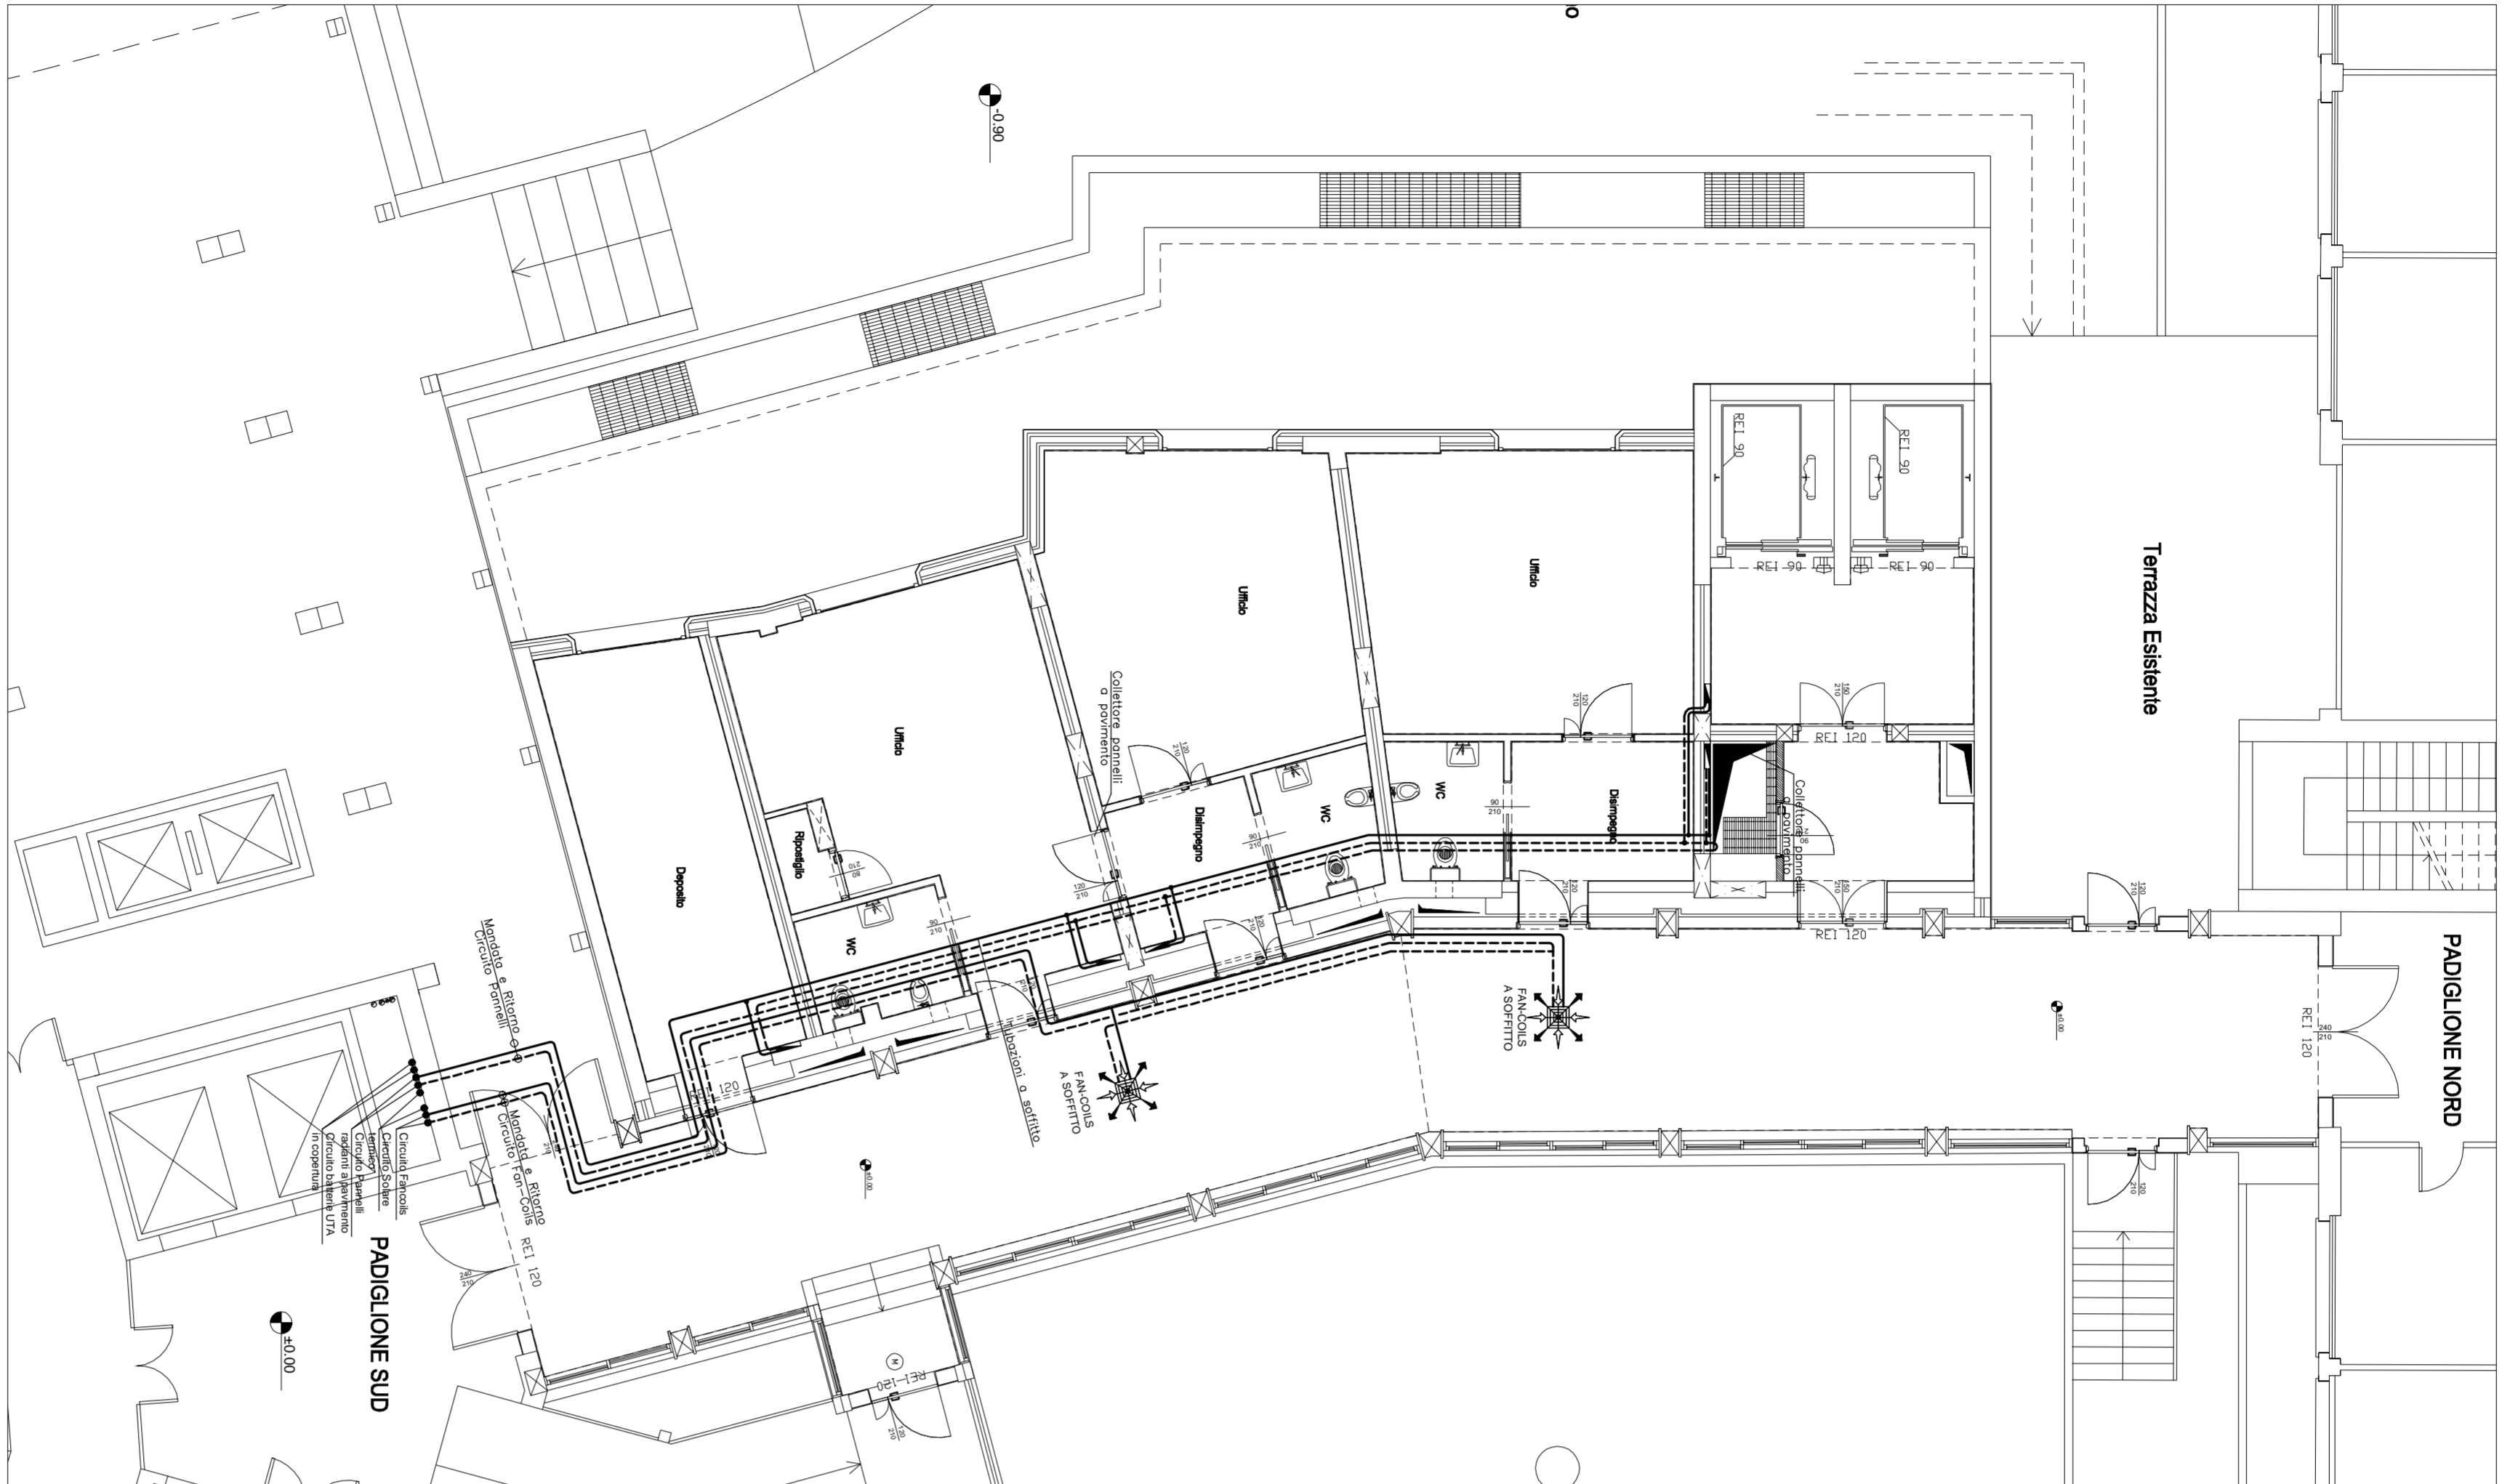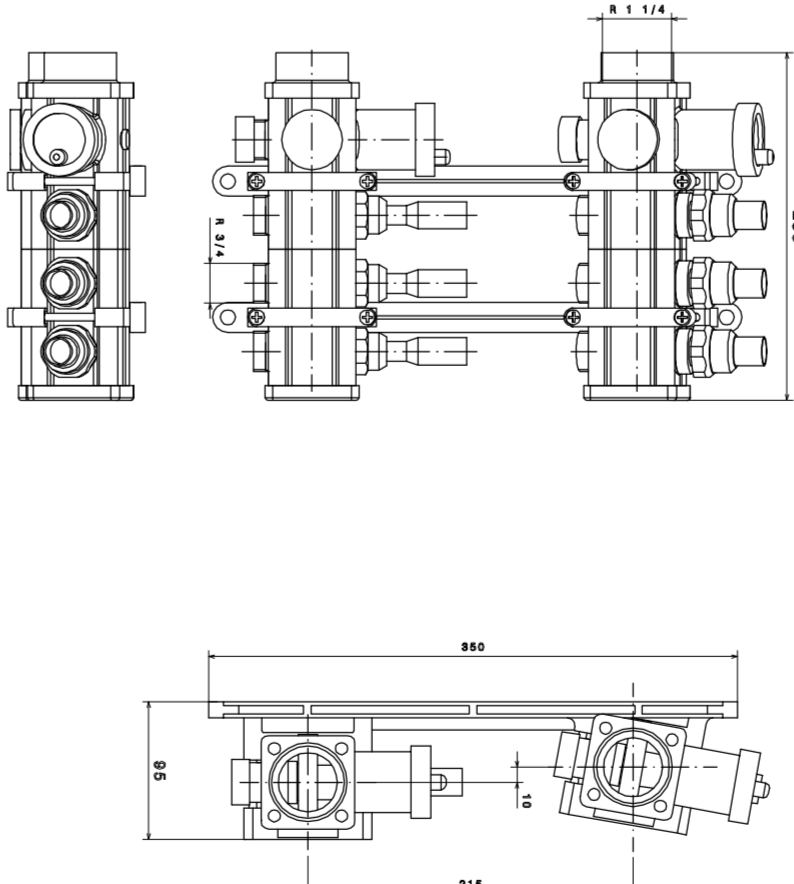

PARTICOLARE SEZIONE PANNELLO
RADIANTE A PAVIMENTO

